


BRICK
HOMES
ZUMIKON



Geschoss- wohnung


101

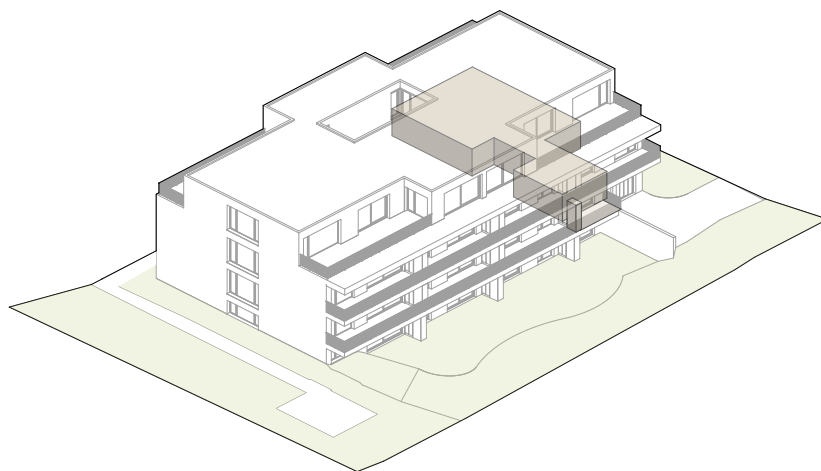

Haus	16
Geschoss	1. Obergeschoss
Zimmer	3.5
Wohnfläche*	ca. 105.0 m ²
Balkon	ca. 8.5 m ²
Keller	ca. 9.0 m ²


* Inkl. Innenwänden und Reduit, exkl. Schächten und Aussenwänden

BRICK
HOMES
ZUMIKON

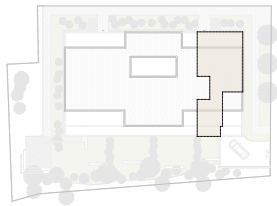



Geschoss- wohnung 101

1.Obergeschoss

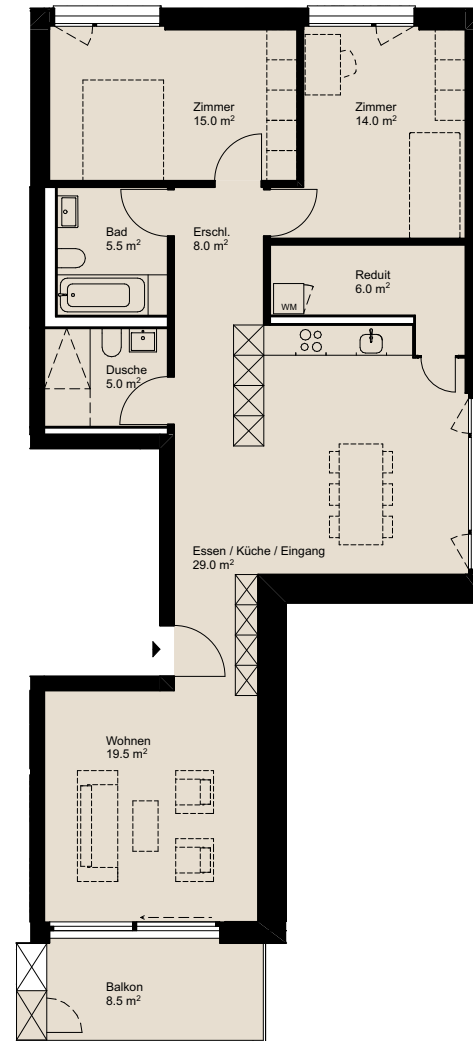

Massstab 1:150



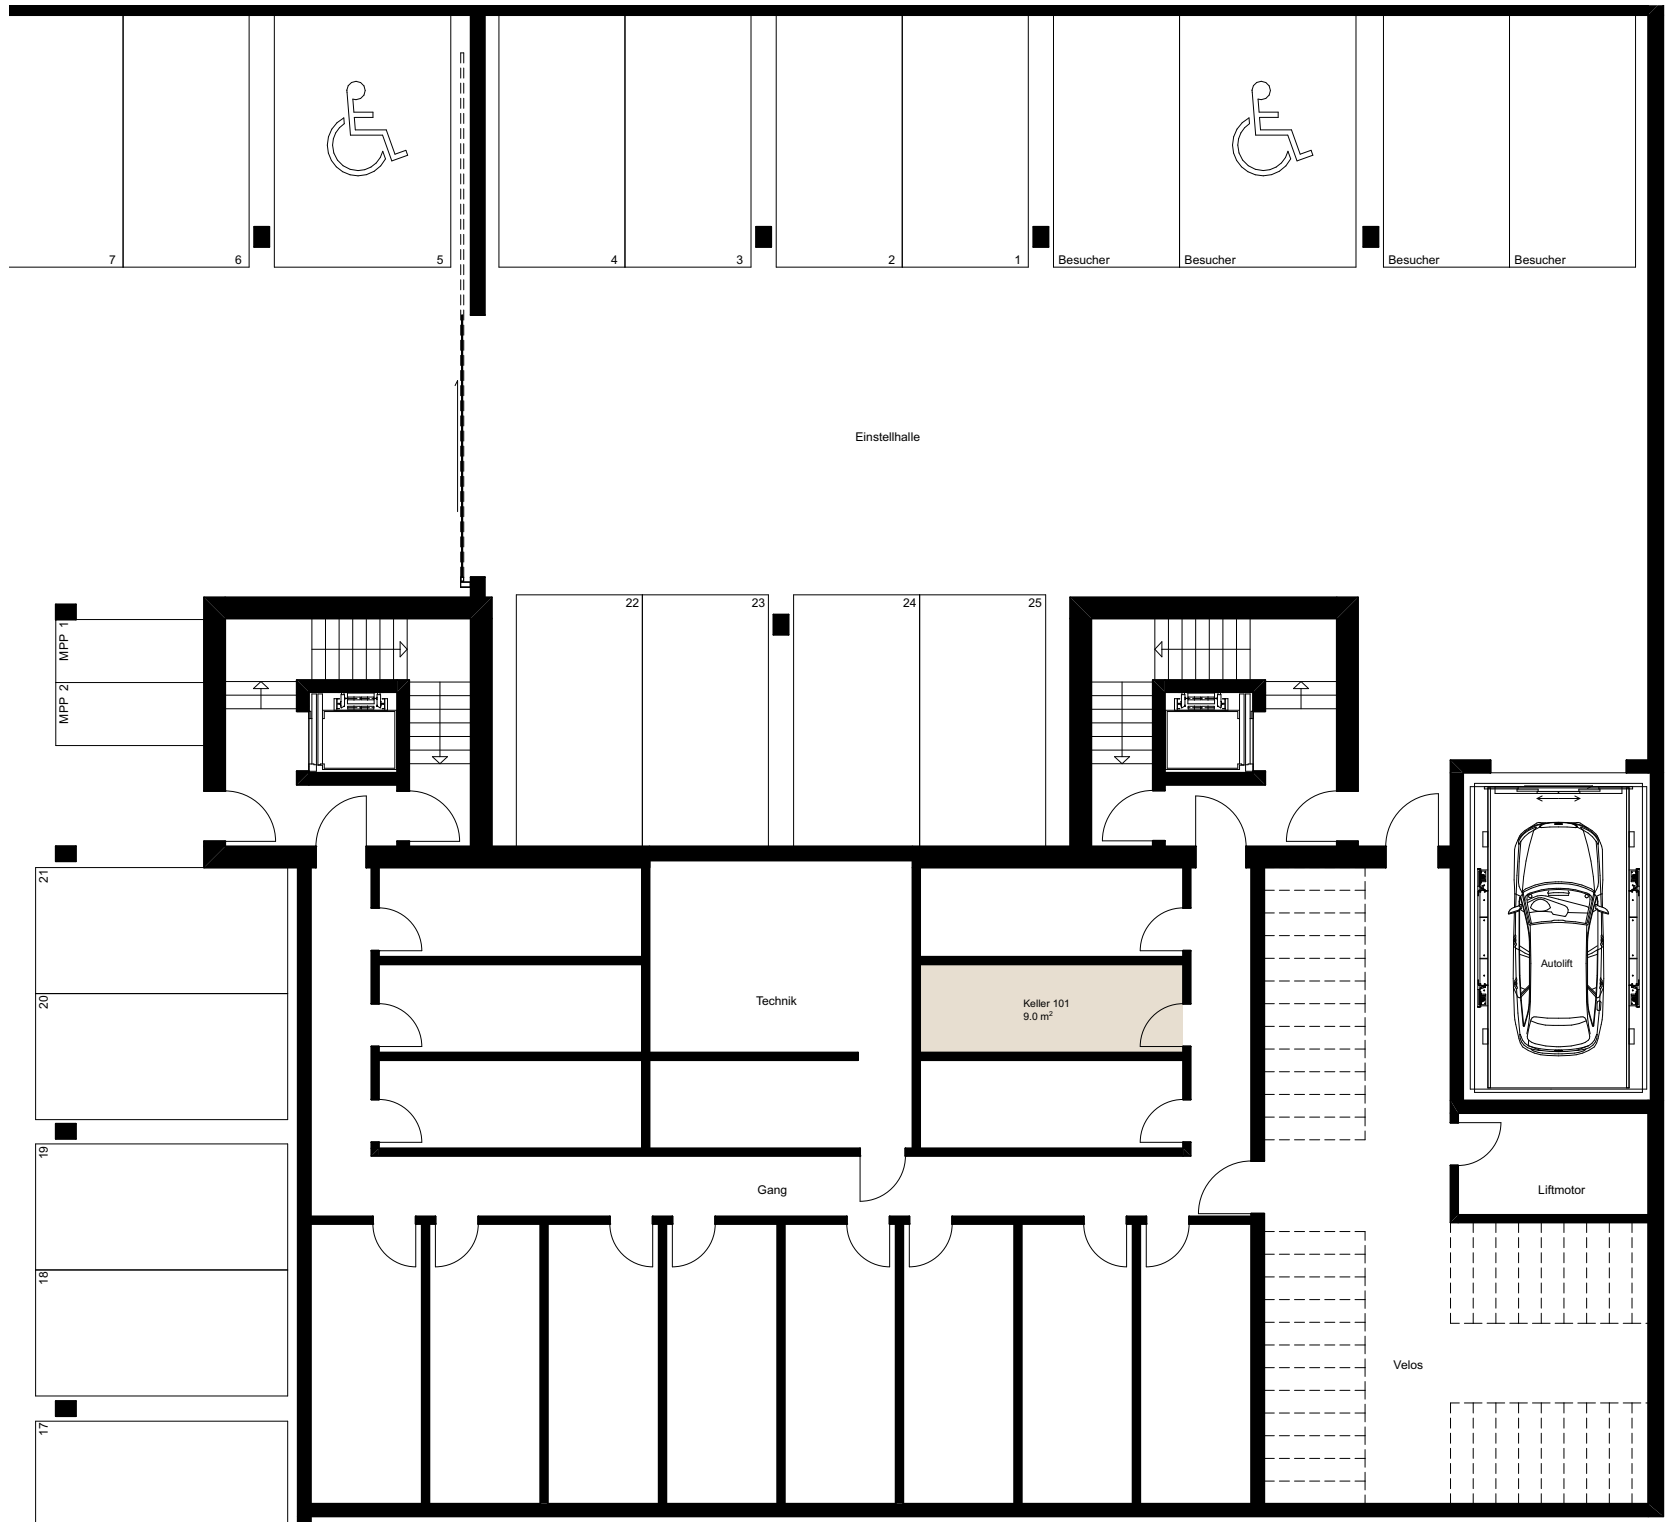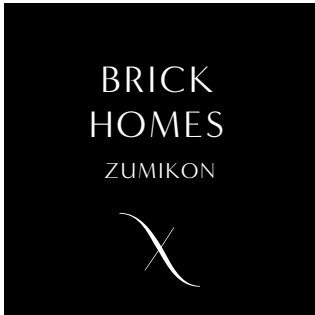

Geschoss- wohnung 101

Untergeschoss

Massstab 1:150



Beratung & Verkauf

ENGEL & VÖLKERS

Engel & Völkers Goldküste
Oberwachtstrasse 6
8700 Küsnacht
Tel +41 43 210 92 30
kuesnacht@engelvoelkers.com

Die Quadratmeter-Angaben in diesen Plänen bezeichnen die Wohnfläche, also die Fläche innerhalb der Wohnung inklusive Innenwänden, exklusive Schächten und Aussenwänden.
Die effektive Wohnfläche kann von den Angaben in den Plänen abweichen. Änderungen vorbehalten.