


BRICK
HOMES
ZUMIKON



Attika- wohnung


302

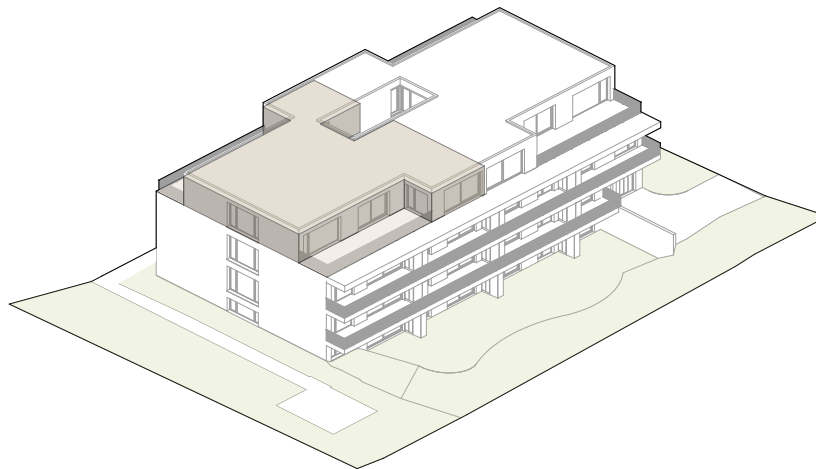

Haus	18
Geschoss	2. Ober- und Attikageschoss
Zimmer	5.5
Wohnfläche*	ca. 204.0 m ²
Terrasse	ca. 71.5 m ²
Keller	ca. 12.0 m ²

* Inkl. Innenwänden und Reduit, exkl. Schächten und Aussenwänden

BRICK
HOMES
ZUMIKON

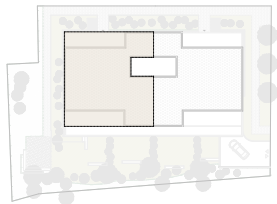


Attika- wohnung 302

Attikageschoss



Massstab 1:150



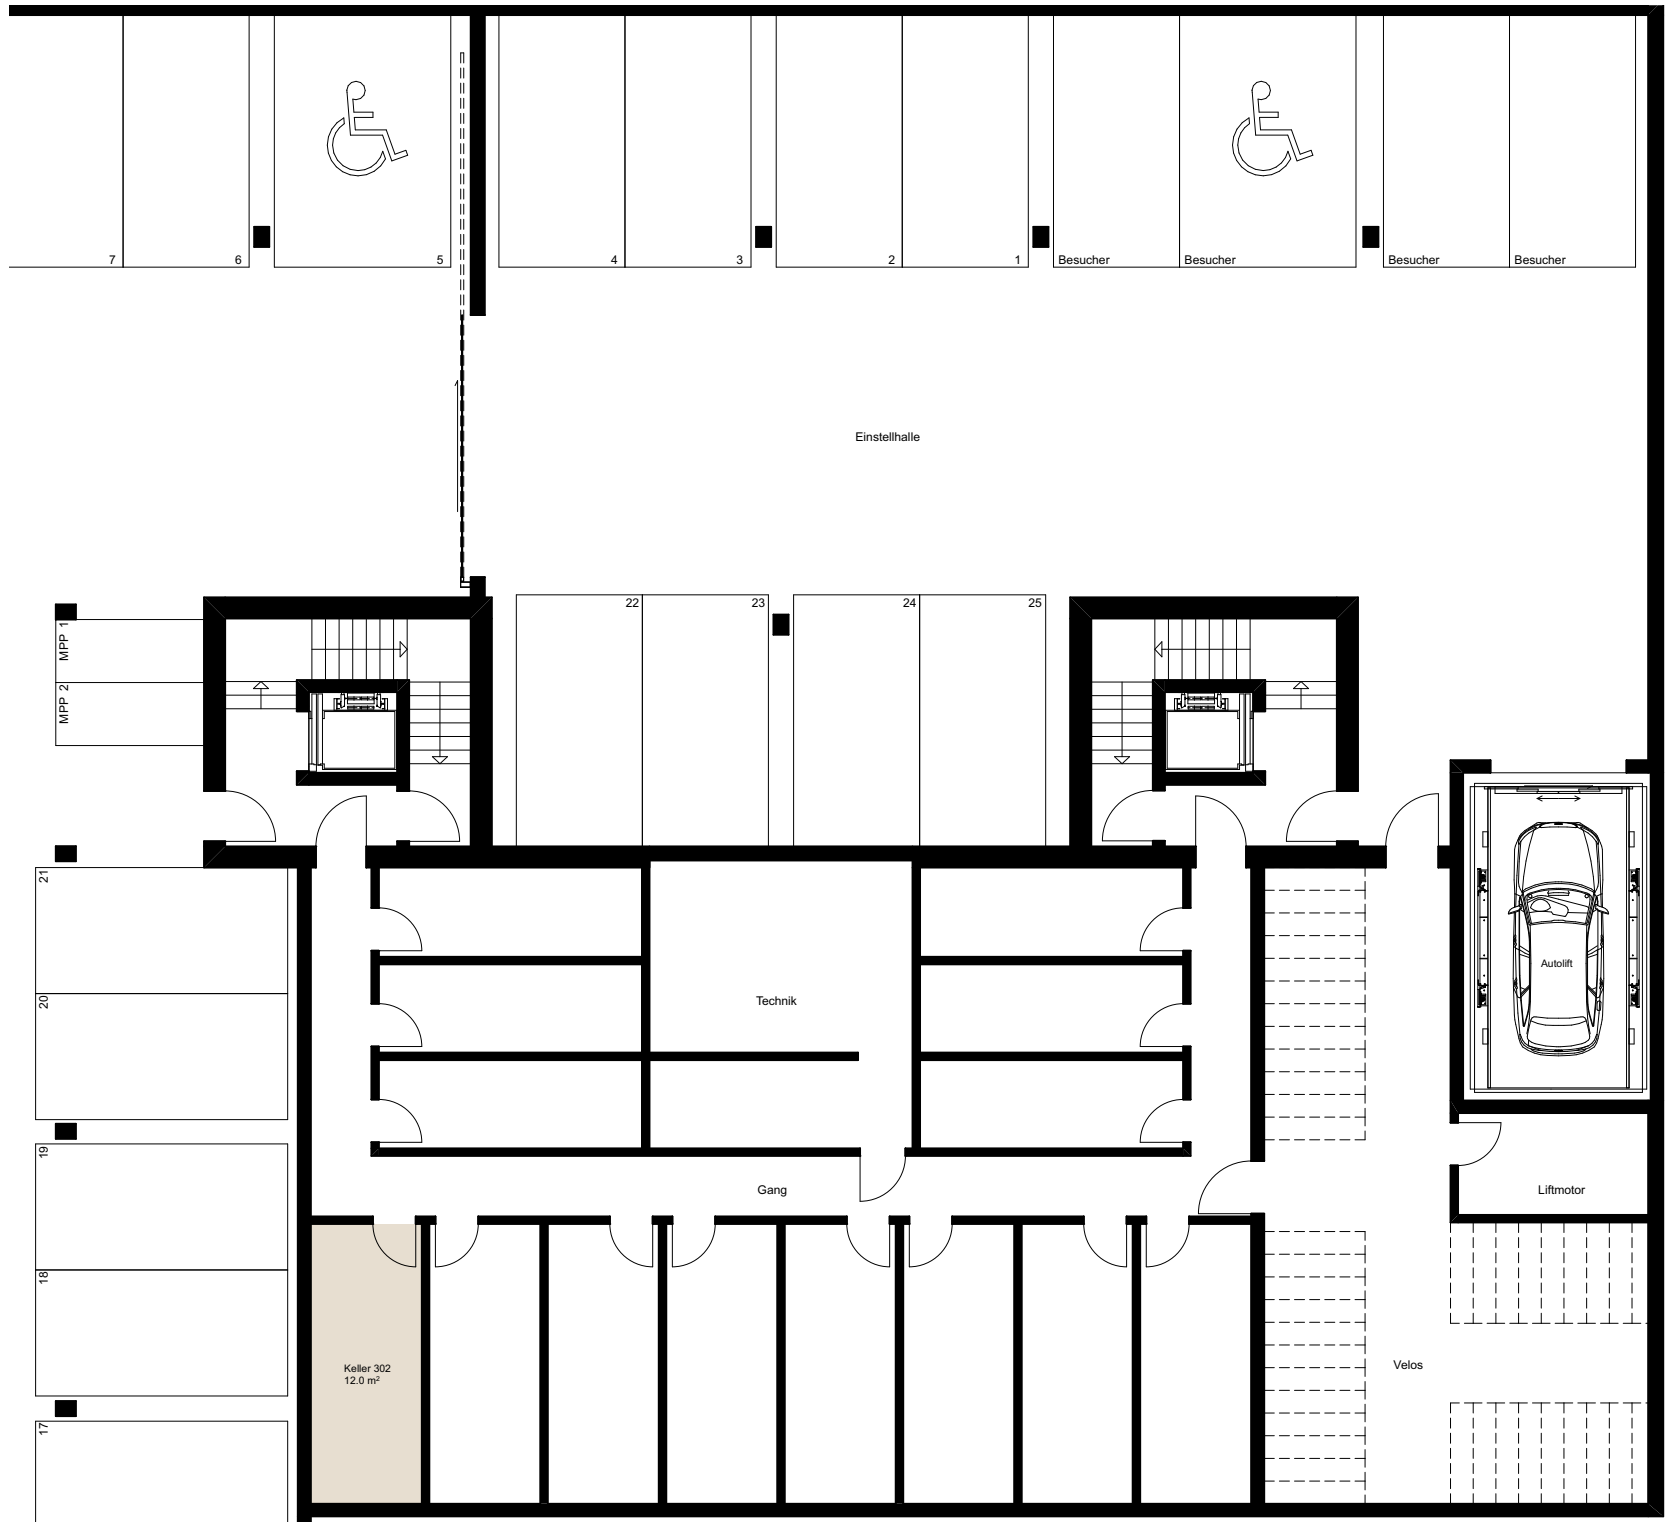

Attika- wohnung 302

Untergeschoss

Beratung & Verkauf

ENGEL & VÖLKERS

Engel & Völkers Goldküste
Oberwachtstrasse 6
8700 Küsnacht
Tel +41 43 210 92 30
kuesnacht@engelvoelkers.com

Die Quadratmeter-Angaben in diesen Plänen bezeichnen die Wohnfläche, also die Fläche innerhalb der Wohnung inklusive Innenwänden, exklusive Schächten und Aussenwänden.
Die effektive Wohnfläche kann von den Angaben in den Plänen abweichen. Änderungen vorbehalten.