


BRICK  
HOMES  
ZUMIKON



# Garten- wohnung

004

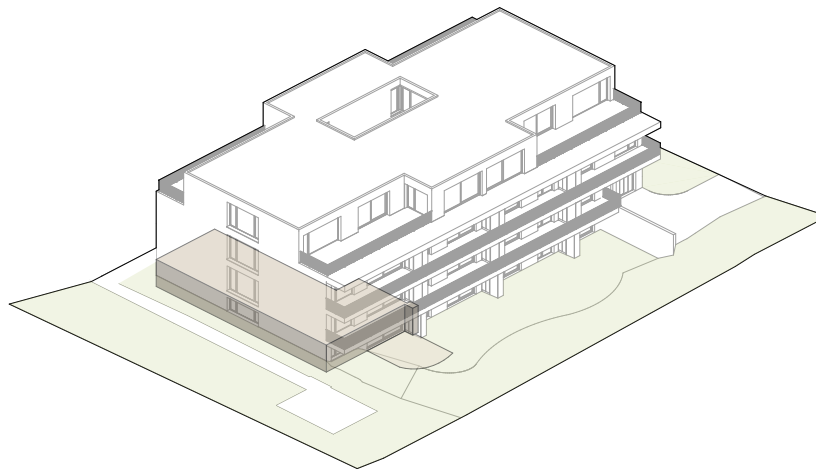

Haus	18
Geschoss	Erdgeschoss
Zimmer	3.5
Wohnfläche*	ca. 110.5 m <sup>2</sup>
Gartenanteil	ca. 36.5 m <sup>2</sup>
davon Sitzplatz	ca. 10.0 m <sup>2</sup>
Keller	ca. 9.0 m <sup>2</sup>

\* Inkl. Innenwänden und Reduit, exkl. Schächten und Aussenwänden






# Garten- wohnung 004

Erdgeschoss

Massstab 1:150

0 1 2 3 4 5m

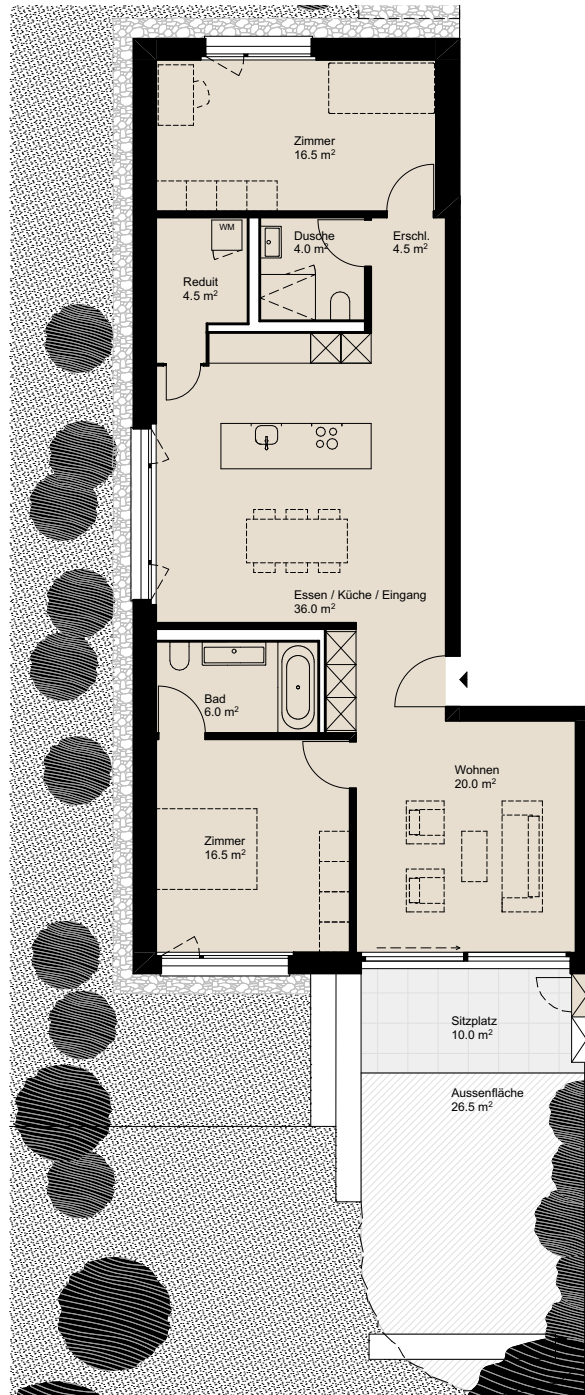

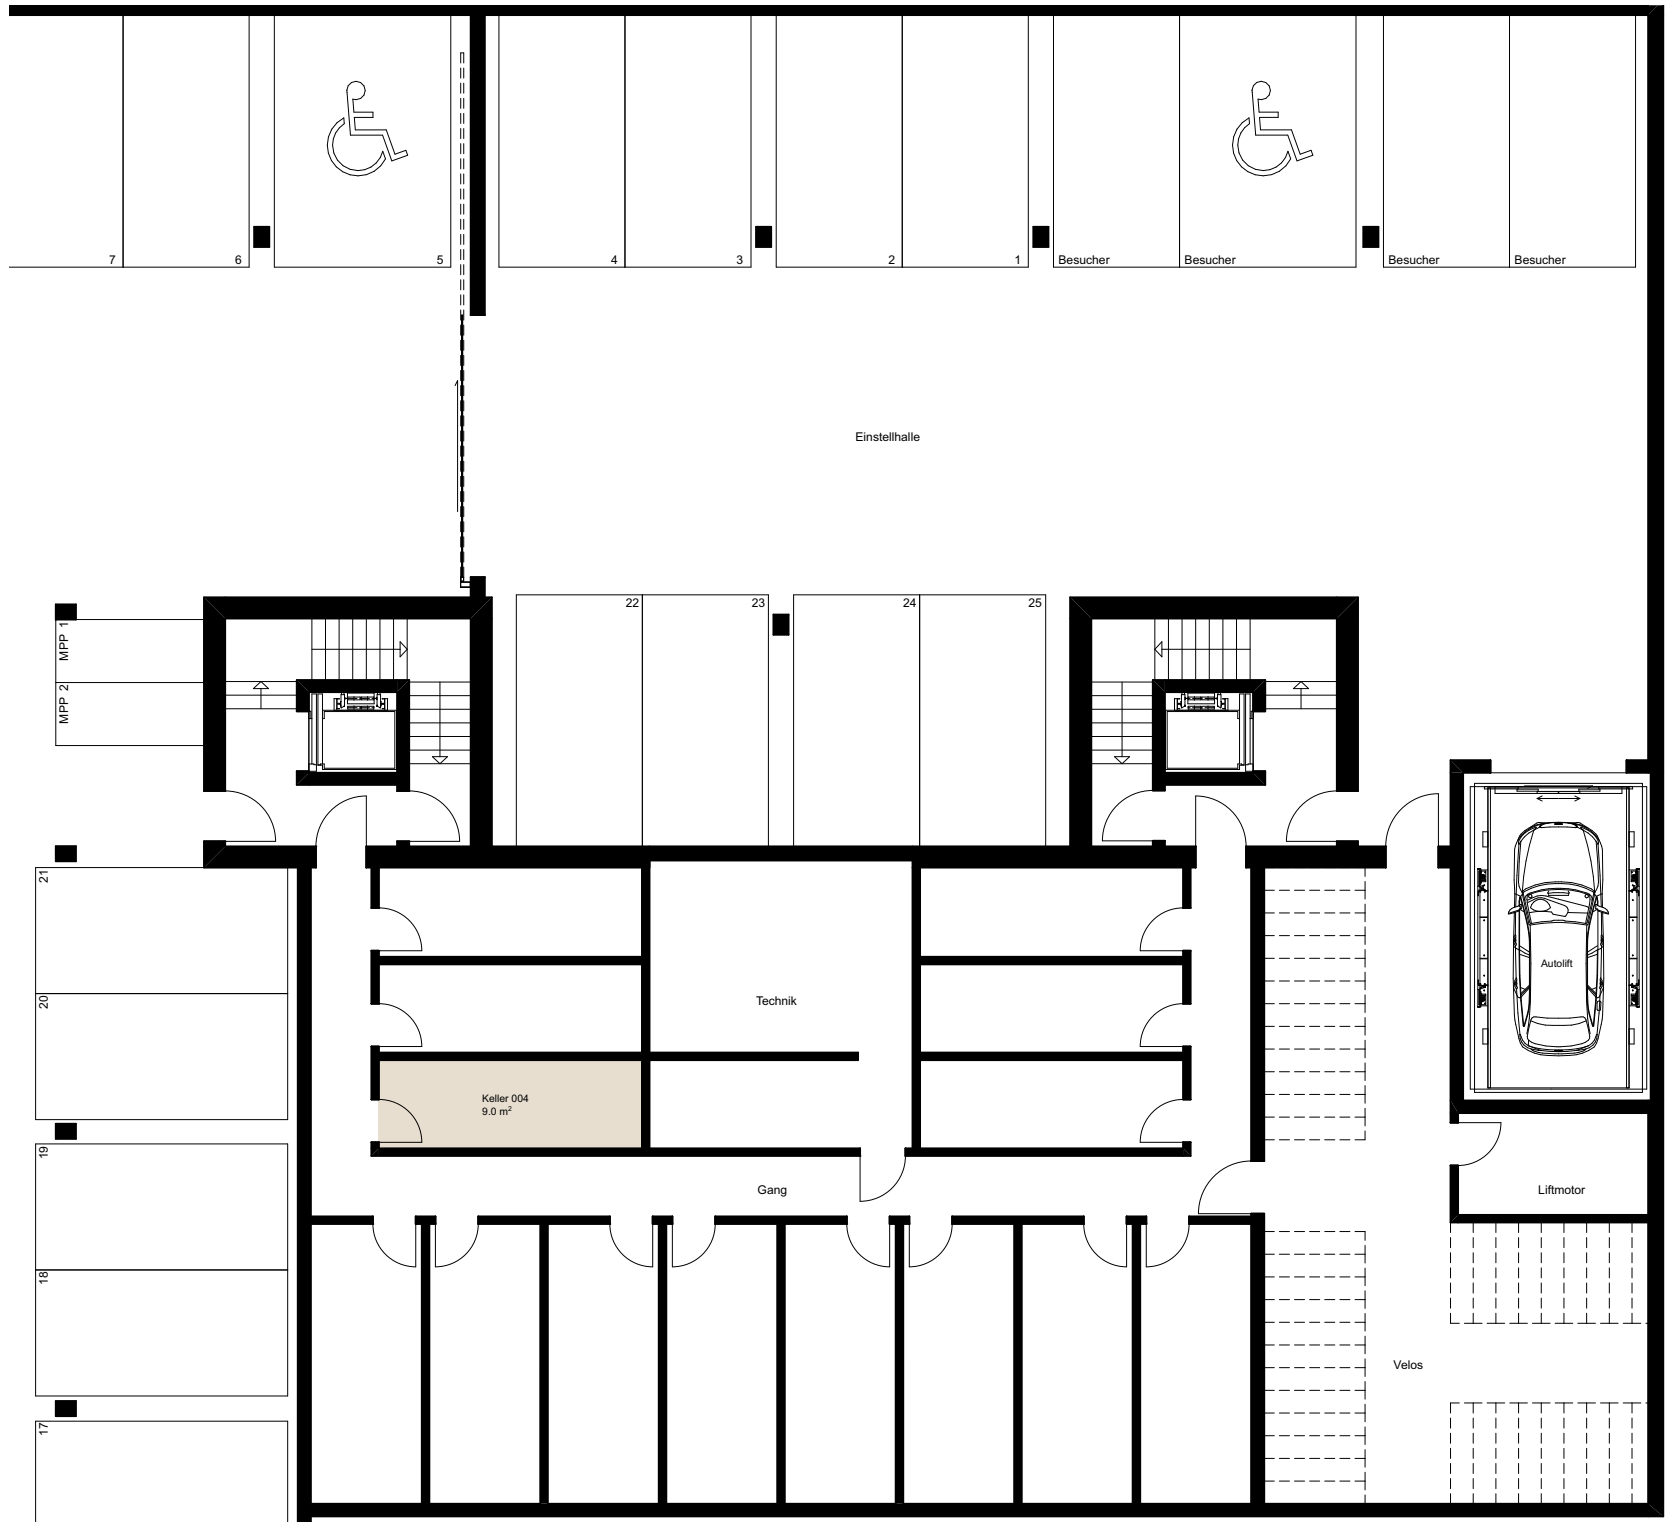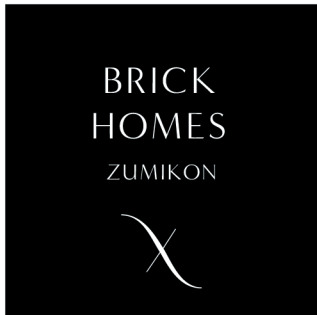

# Garten- wohnung 004

Untergeschoss

Masstab 1:150



# Beratung & Verkauf

**ENGEL & VÖLKERS**

Engel & Völkers Goldküste  
Oberwachtstrasse 6  
8700 Küsnacht  
Tel +41 43 210 92 30  
[kuesnacht@engelvoelkers.com](mailto:kuesnacht@engelvoelkers.com)