


BRICK
HOMES
ZUMIKON




Geschoss- wohnung

104

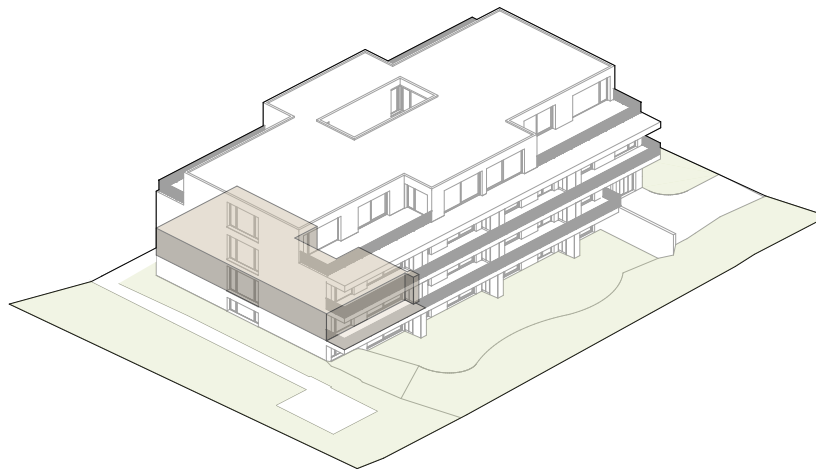

Haus	18
Geschoss	1. Obergeschoss
Zimmer	4.5
Wohnfläche*	ca. 133.5 m ²
Balkon	ca. 17.5 m ²
Keller	ca. 12.0 m ²


* Inkl. Innenwänden und Reduit, exkl. Schächten und Aussenwänden

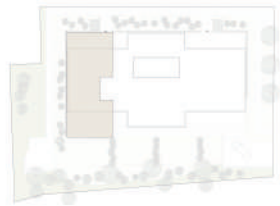


Geschoss- wohnung 104

1.Obergeschoss

Masstab 1:150

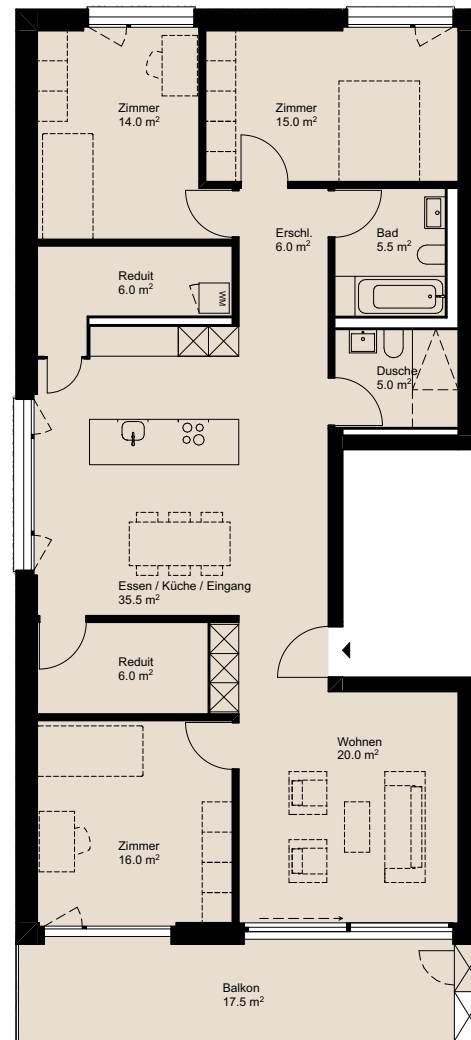

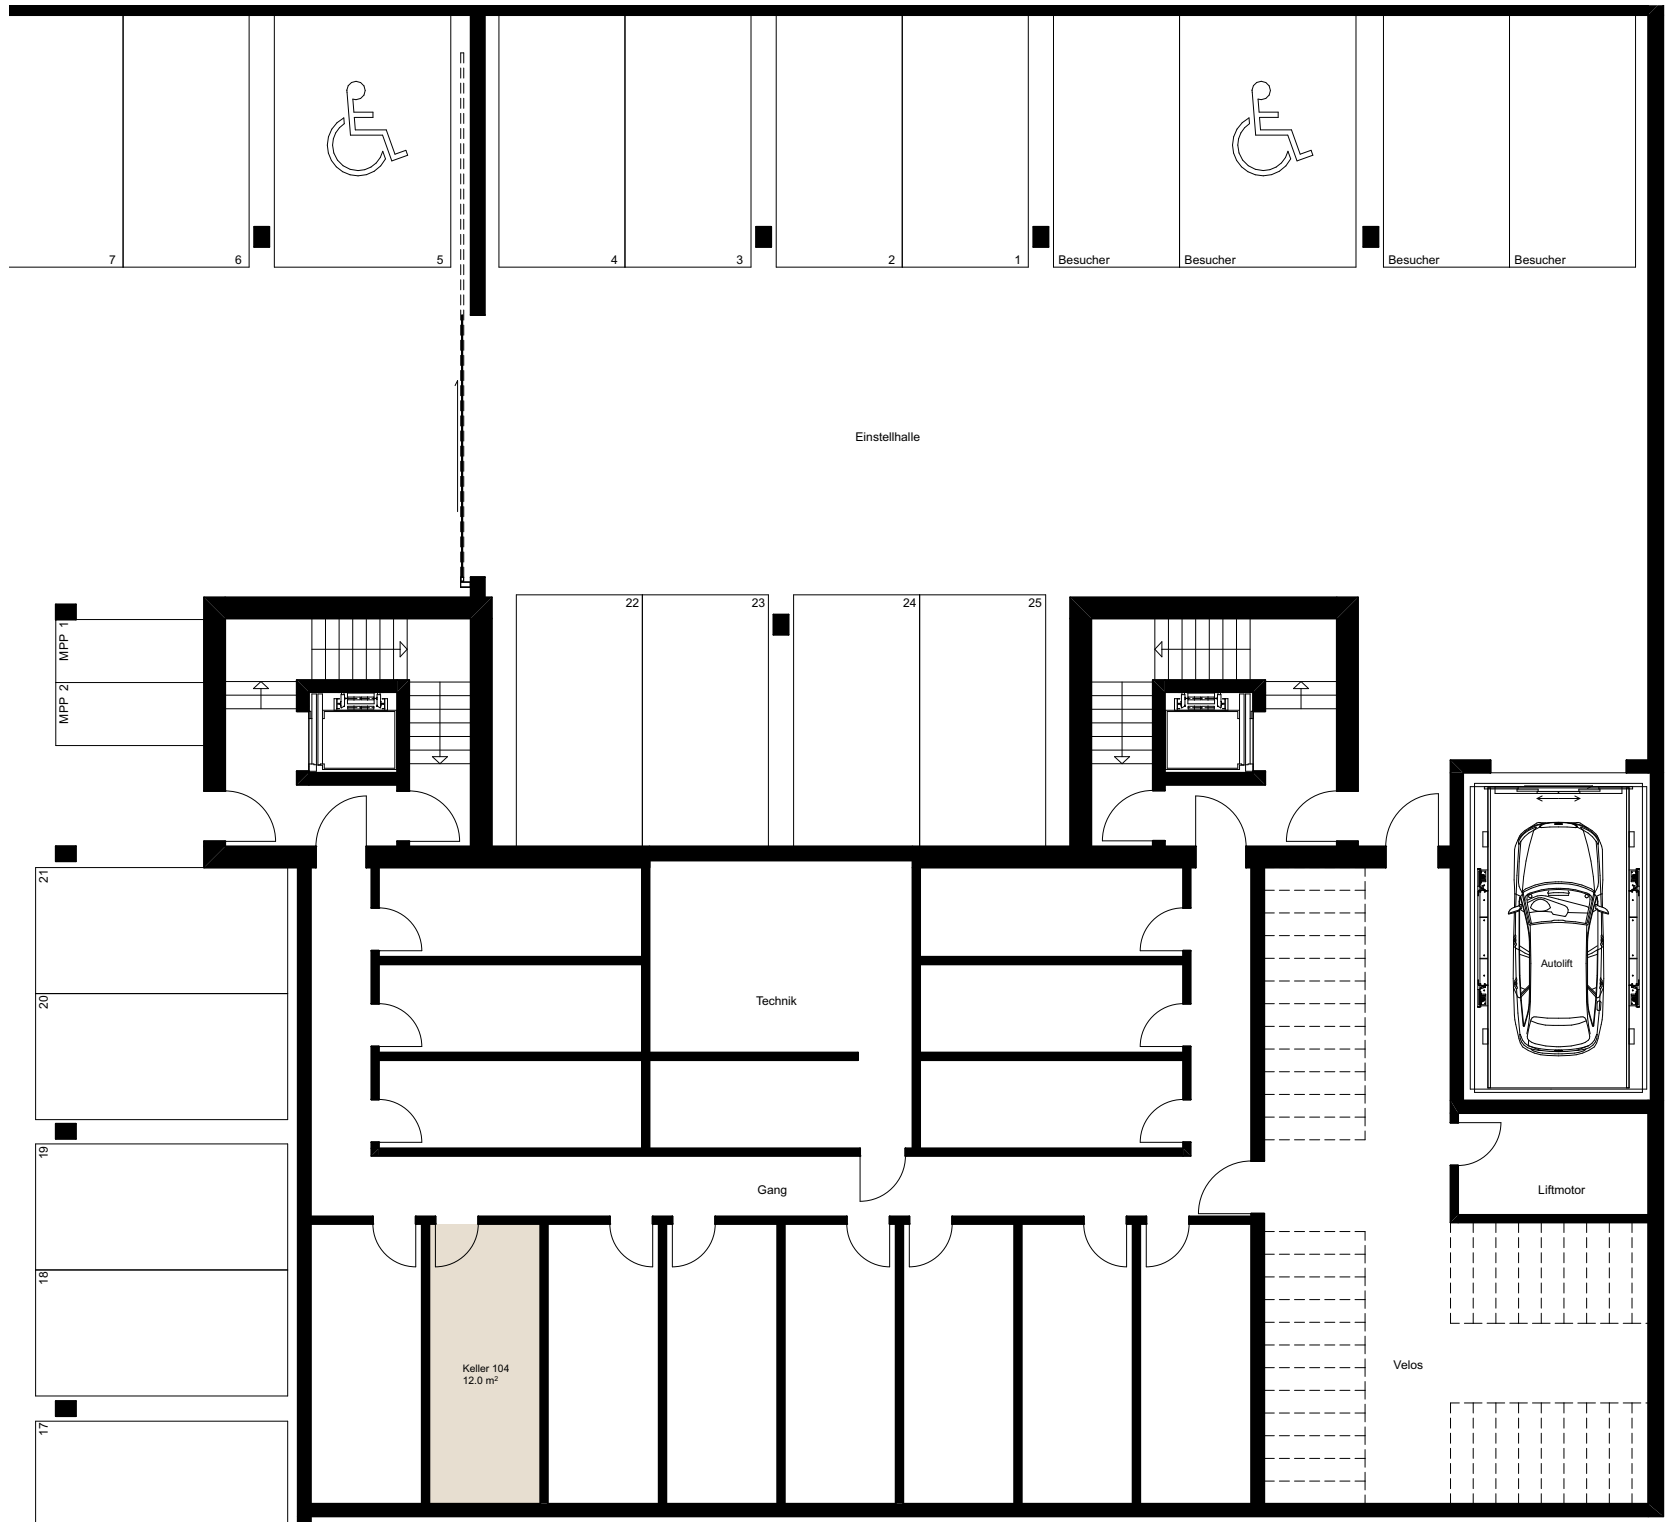

Geschoss- wohnung 104

Untergeschoss

Masstab 1:150



Beratung & Verkauf

ENGEL & VÖLKERS

Engel & Völkers Goldküste
Oberwachtstrasse 6
8700 Küsnacht
Tel +41 43 210 92 30
kuesnacht@engelvoelkers.com