


BRICK
HOMES
ZUMIKON



Geschoss- wohnung

103

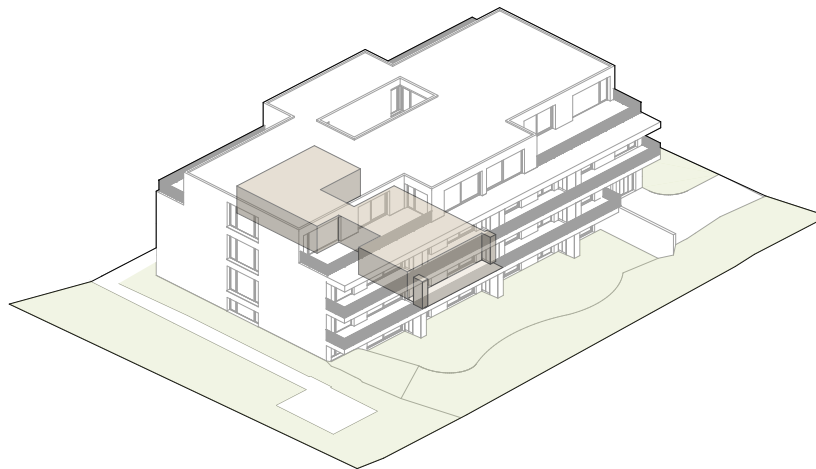

Haus	18
Geschoss	1. Obergeschoss
Zimmer	4.5
Wohnfläche*	ca. 112.0 m ²
Balkon	ca. 16.5 m ²
Keller	ca. 9.0 m ²

* Inkl. Innenwänden und Reduit, exkl. Schächten und Aussenwänden





Geschoss- wohnung 103

1.Obergeschoss

Maßstab 1:150

0 1 2 3 4 5m

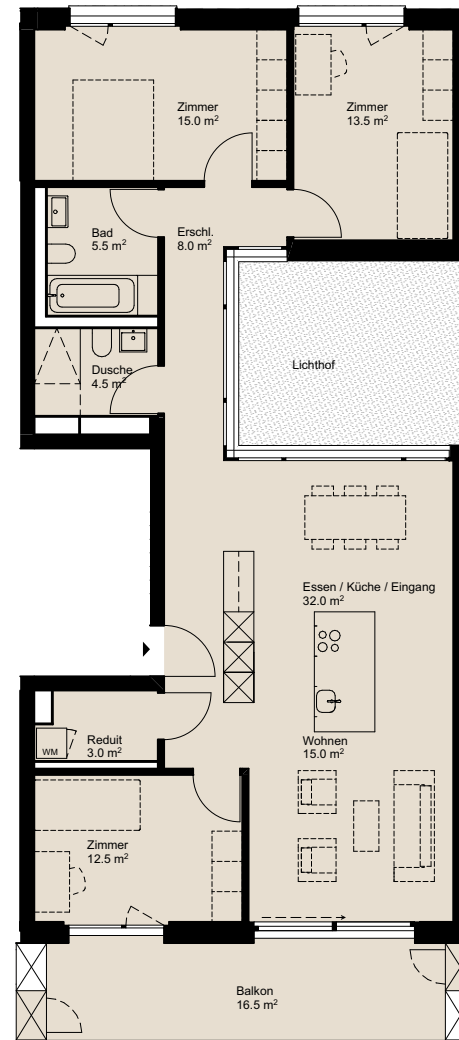

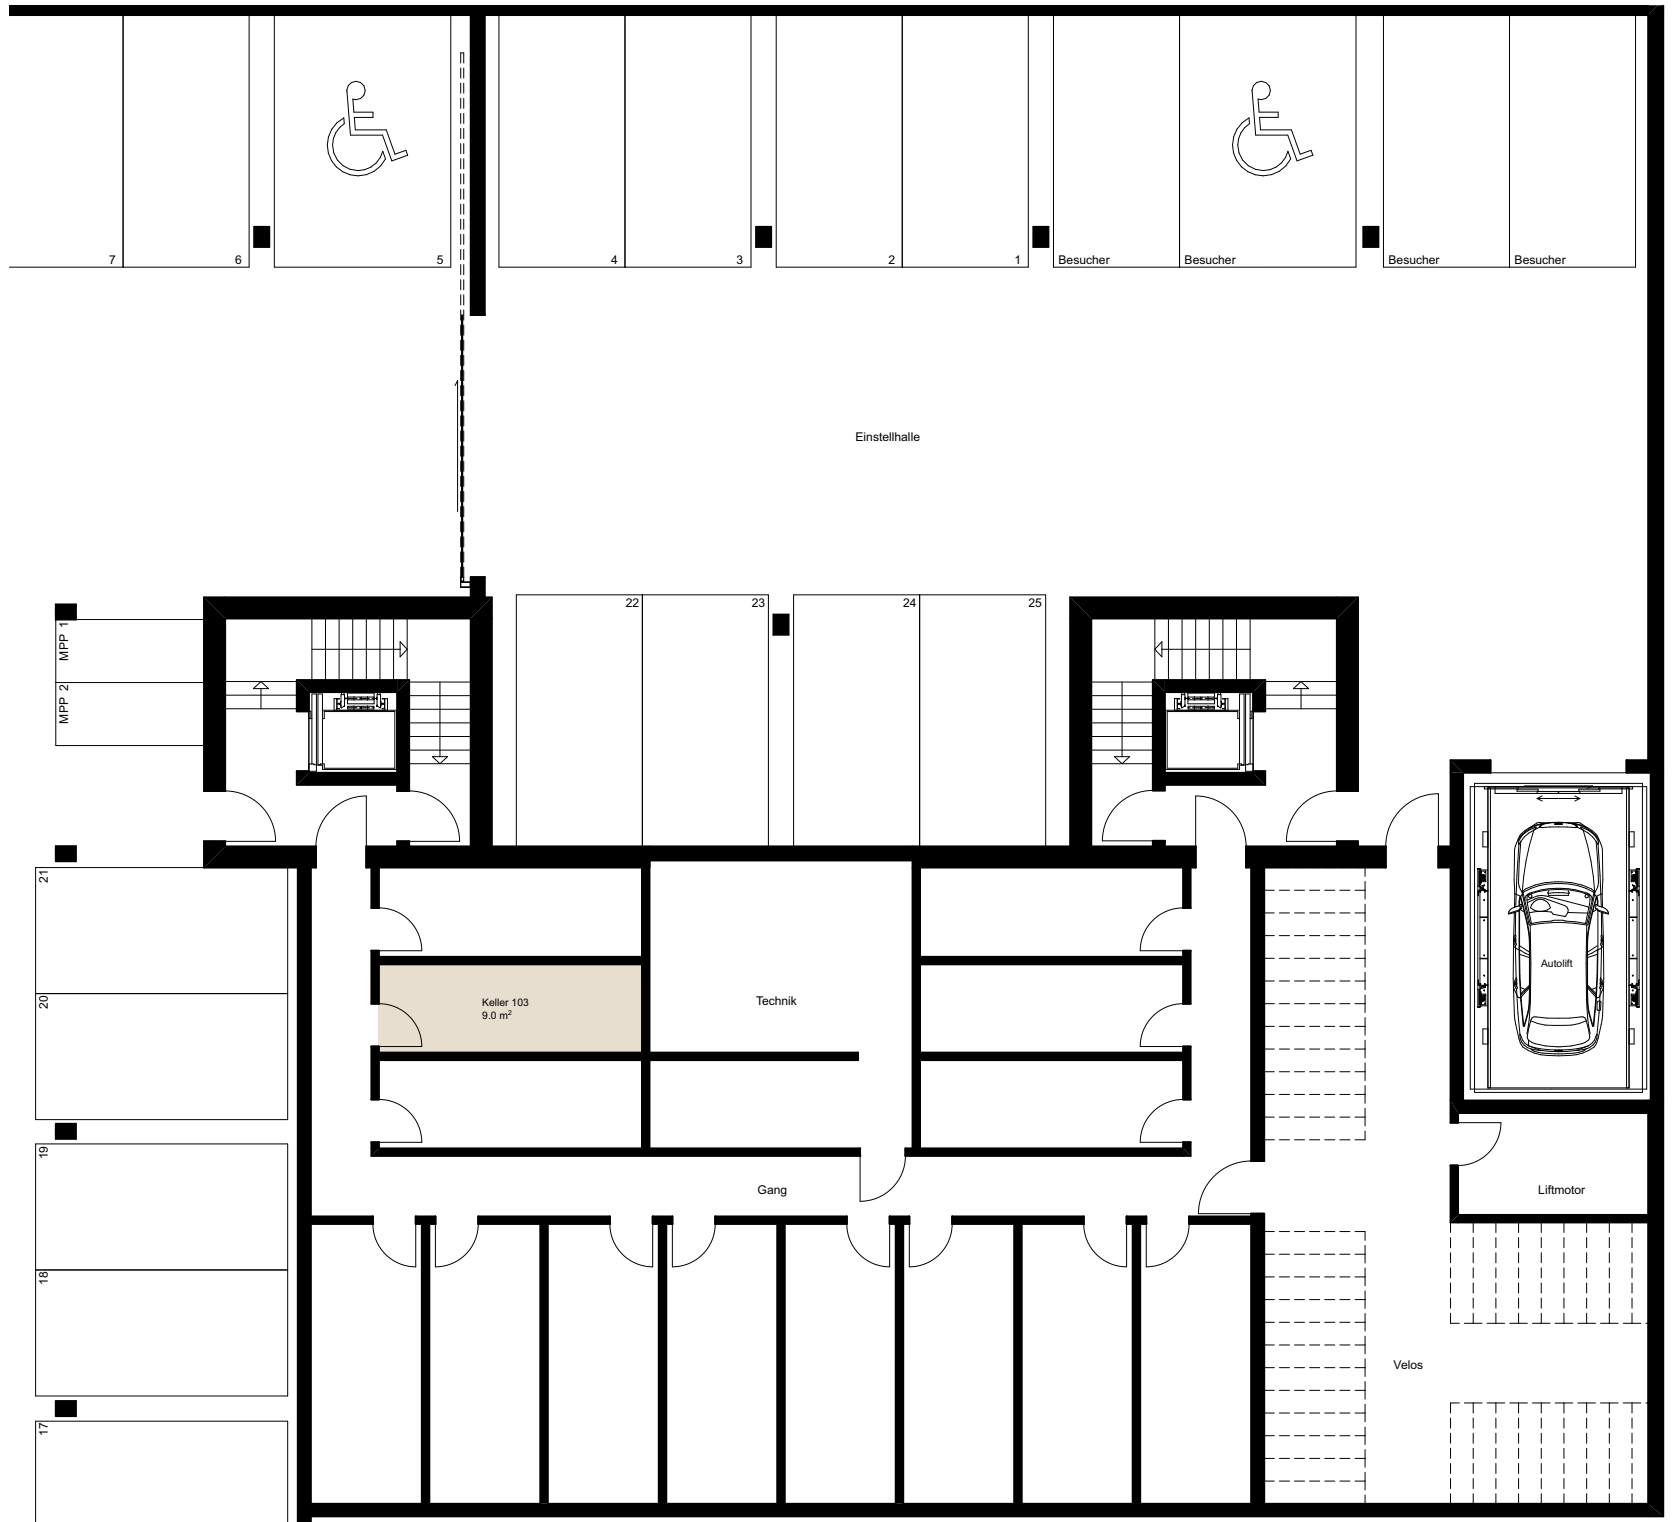

Geschoss- wohnung 103

Untergeschoss

Masstab 1:150



Beratung & Verkauf

ENGEL & VÖLKERS

Engel & Völkers Goldküste
Oberwachtstrasse 6
8700 Küsnacht
Tel +41 43 210 92 30
kuesnacht@engelvoelkers.com