


BRICK  
HOMES  
ZUMIKON



# Geschoss- wohnung

## 203

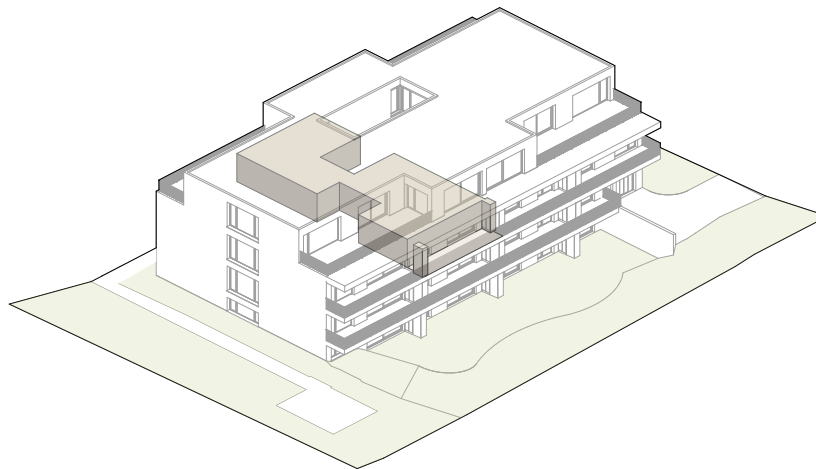

Haus	18
Geschoss	2. Obergeschoss
Zimmer	4.5
Wohnfläche*	ca. 112.0 m <sup>2</sup>
Balkon	ca. 16.5 m <sup>2</sup>
Keller	ca. 12.0 m <sup>2</sup>



\* Inkl. Innenwänden und Reduit, exkl. Schächten und Aussenwänden





# Geschoss- wohnung 203

2. Obergeschoss

Masstab 1:150

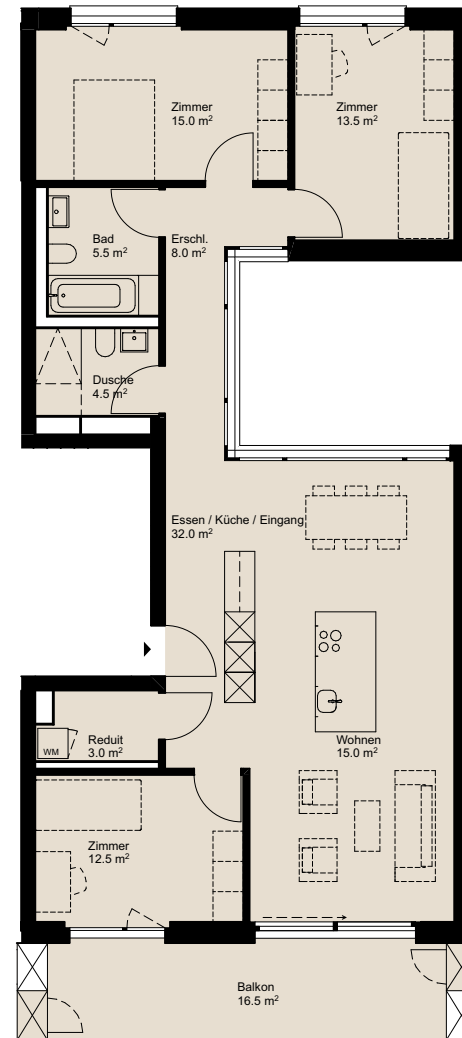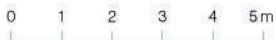

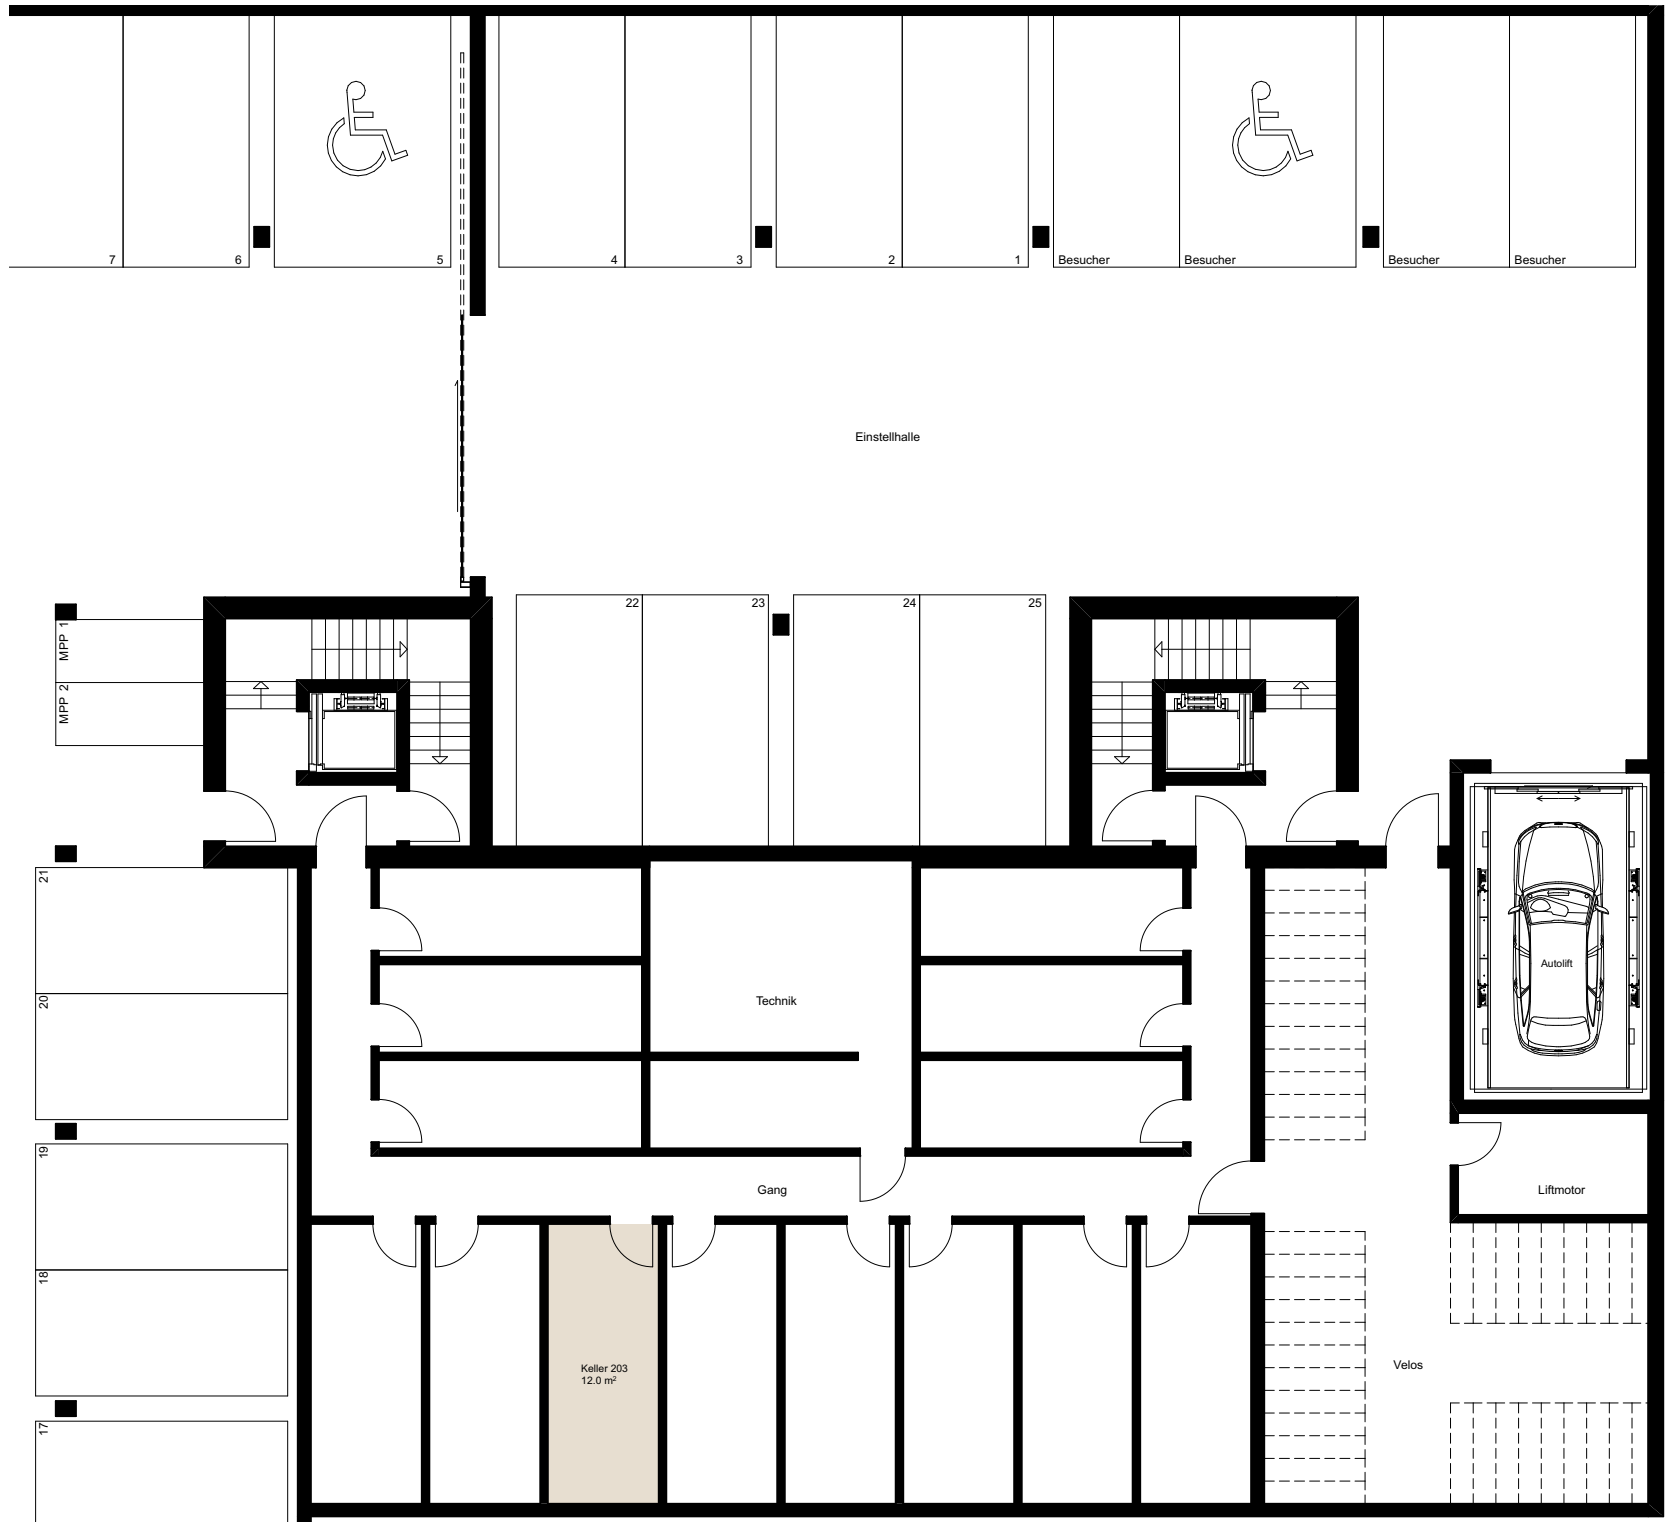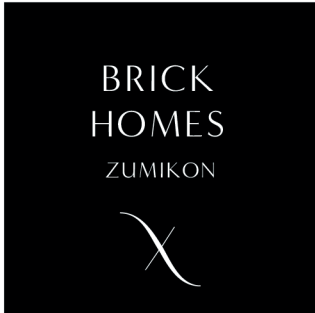

# Geschoss- wohnung 203

Untergeschoss

Masstab 1:150



# Beratung & Verkauf

**ENGEL & VÖLKERS**

Engel & Völkers Goldküste  
Oberwachtstrasse 6  
8700 Küsnacht  
Tel +41 43 210 92 30  
[kuesnacht@engelvoelkers.com](mailto:kuesnacht@engelvoelkers.com)