


BRICK
HOMES
ZUMIKON



Garten- wohnung

003

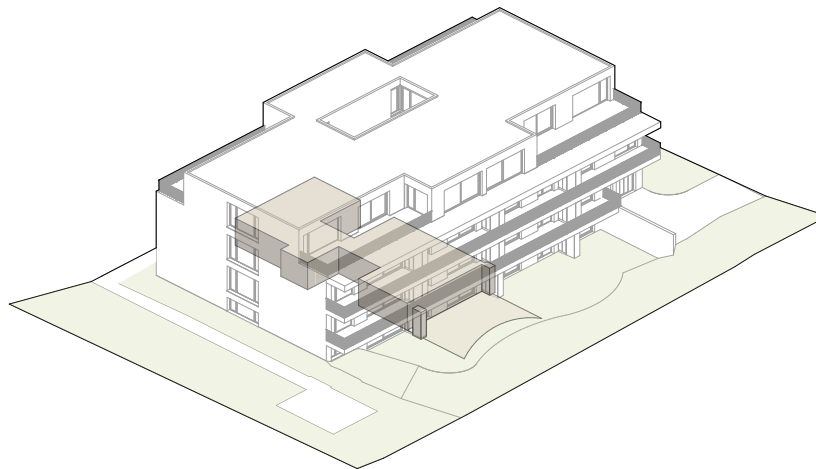

Haus	18
Geschoss	Erdgeschoss
Zimmer	4.5
Wohnfläche*	ca. 113.5 m ²
Gartenanteil	ca. 61.5 m ²
davon Sitzplatz	ca. 18.0 m ²
Keller	ca. 9.0 m ²

* Inkl. Innenwänden und Reduit, exkl. Schächten und Aussenwänden





Garten- wohnung 003

Erdgeschoss

Maßstab 1:150

0 1 2 3 4 5m

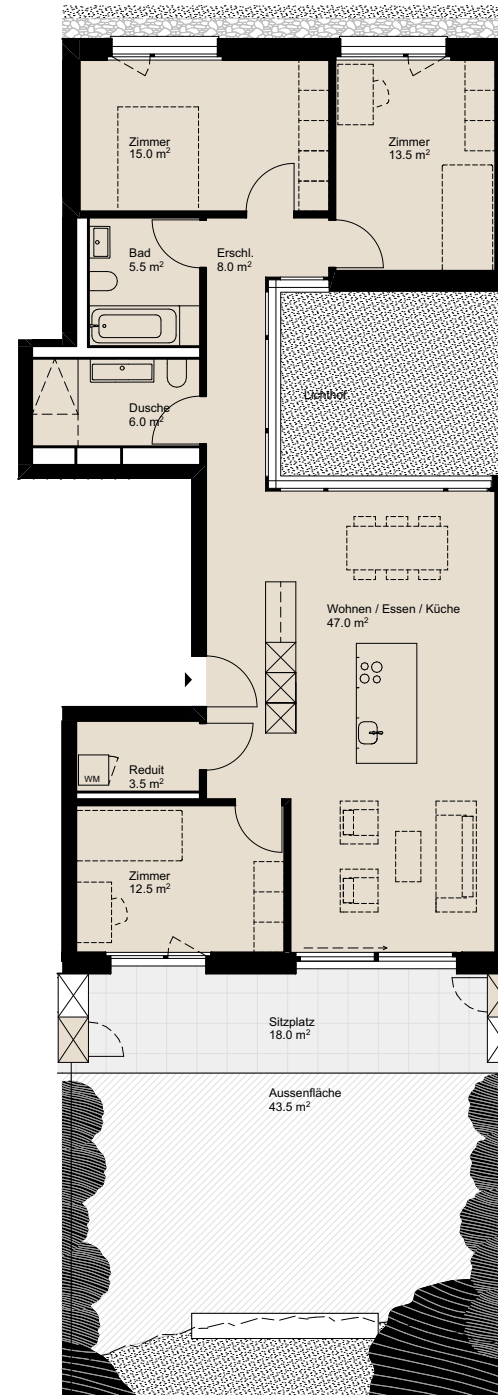


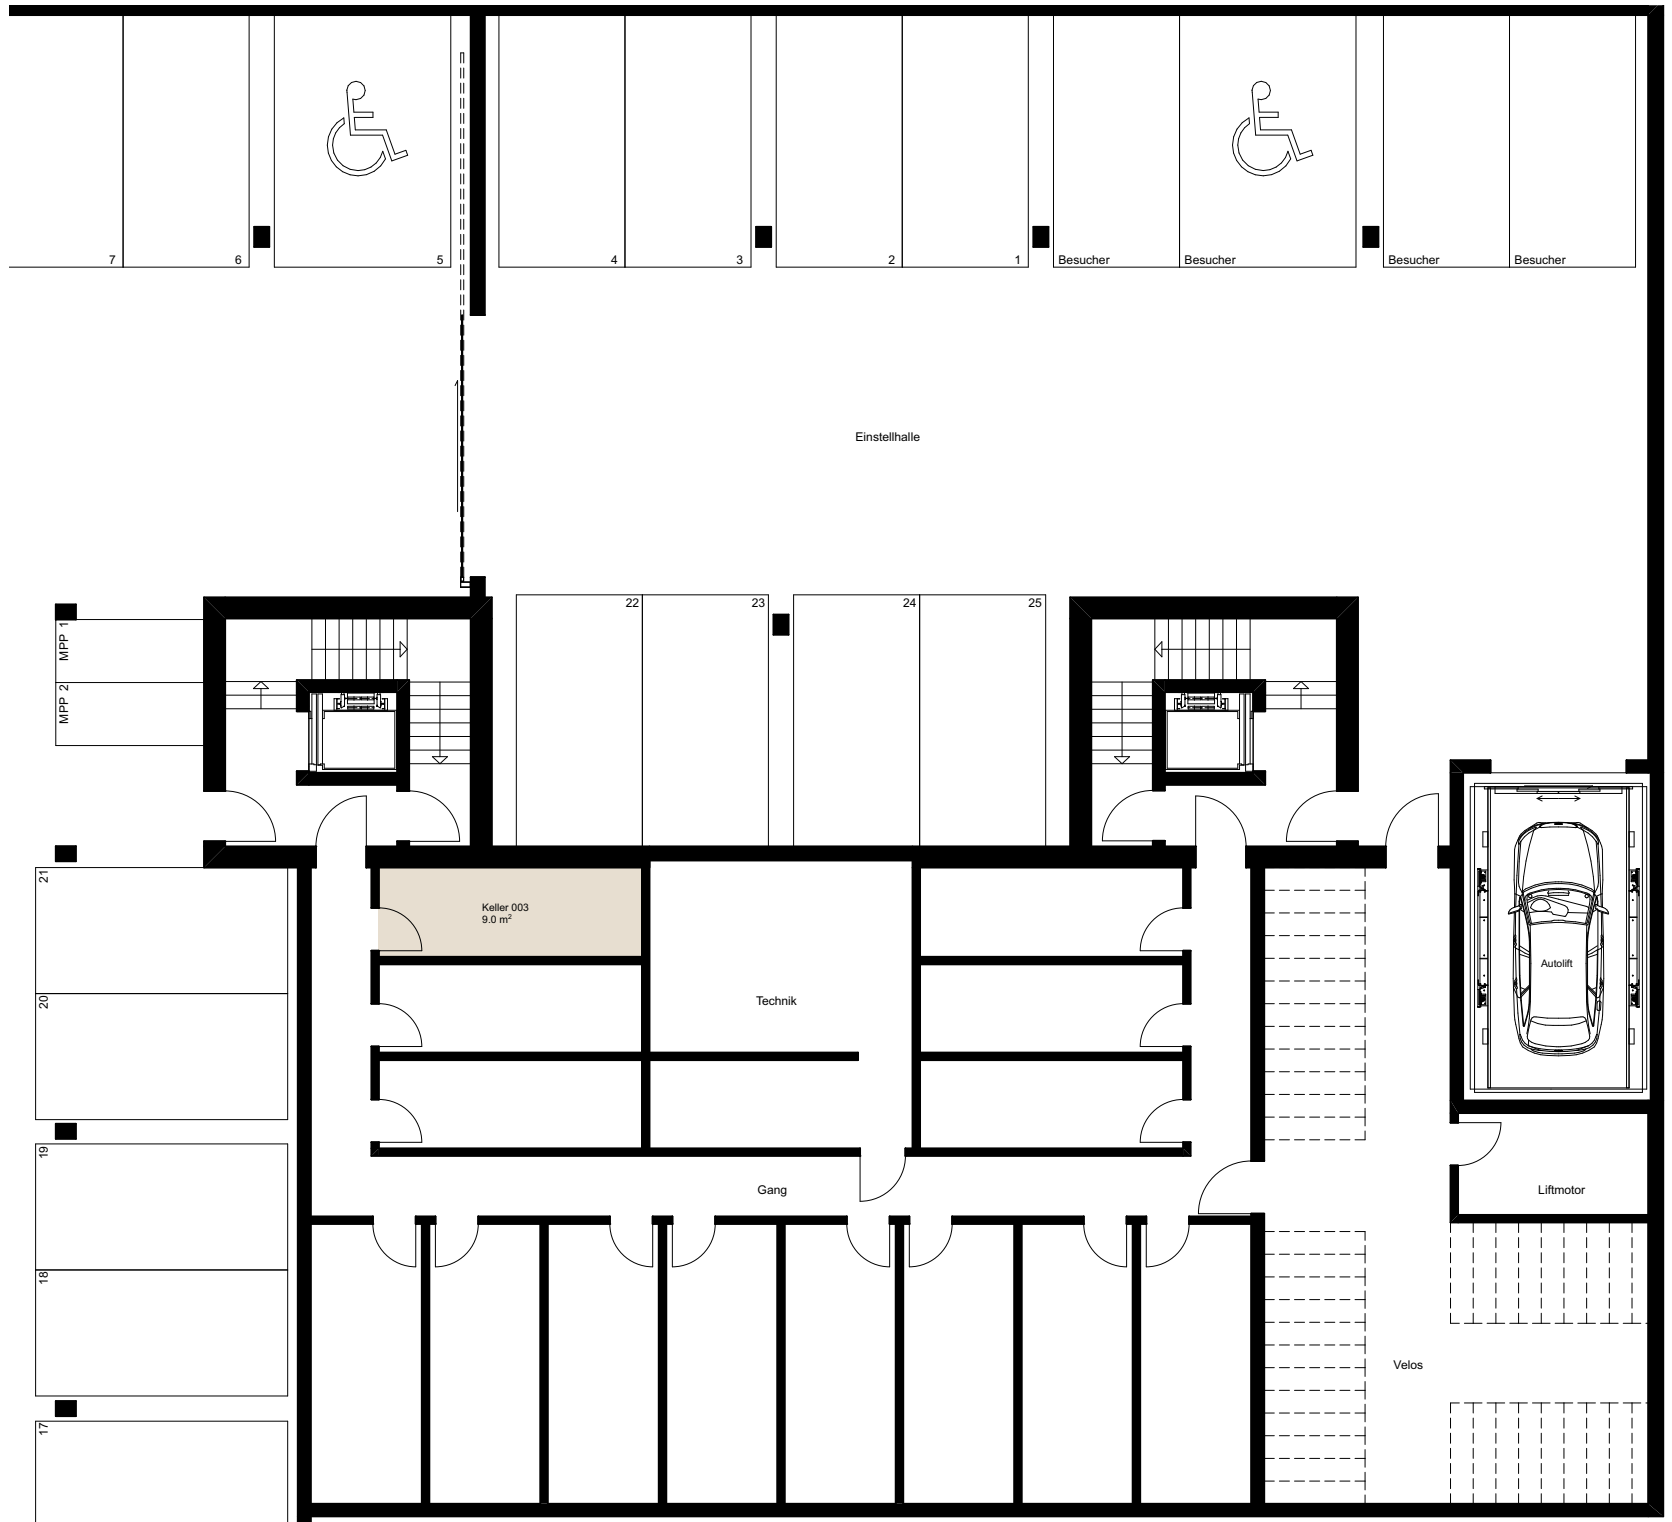

Garten- wohnung 003

Untergeschoss

Masstab 1:150

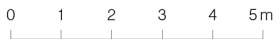

Beratung & Verkauf

ENGEL & VÖLKERS

Engel & Völkers Goldküste
Oberwachtstrasse 6
8700 Küsnacht
Tel +41 43 210 92 30
kuesnacht@engelvoelkers.com