


BRICK
HOMES
ZUMIKON



Geschoss- wohnung


201

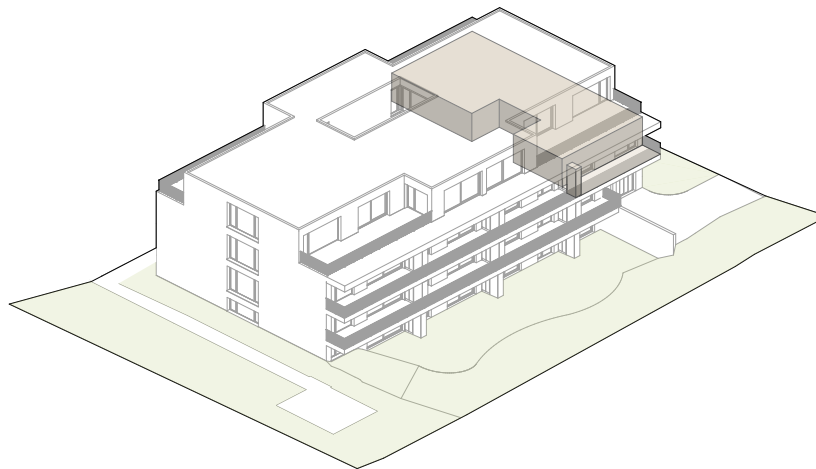

Haus	16
Geschoss	2. Obergeschoss
Zimmer	4.5
Wohnfläche*	ca. 130.5 m ²
Balkon	ca. 17.5 m ²
Keller	ca. 12.0 m ²

* Inkl. Innenwänden und Reduit, exkl. Schächten und Aussenwänden


BRICK
HOMES
ZUMIKON

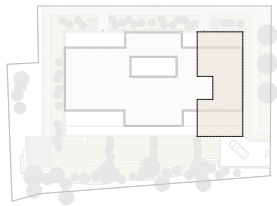

Geschoss- wohnung 201

2. Obergeschoss

Massstab 1:150

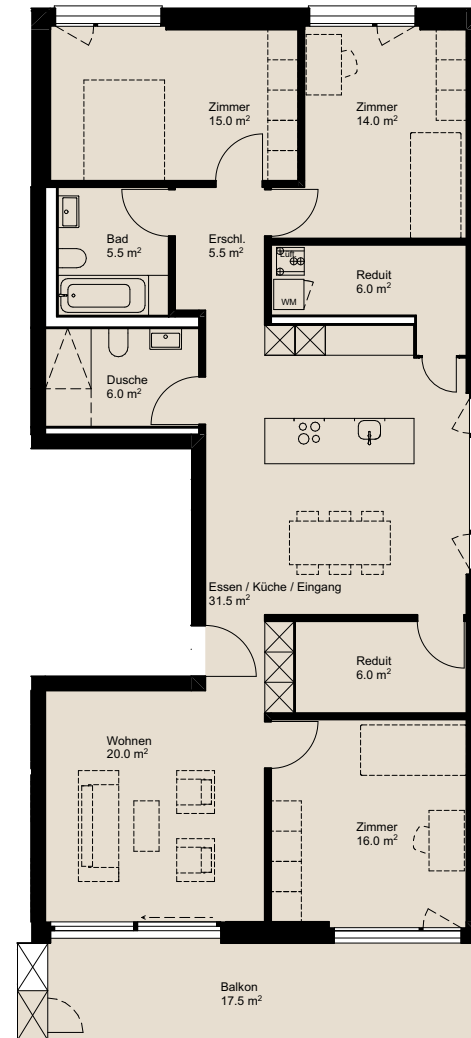


BRICK
HOMES
ZUMIKON



Geschoss- wohnung 201

Untergeschoss

Masstab 1:150

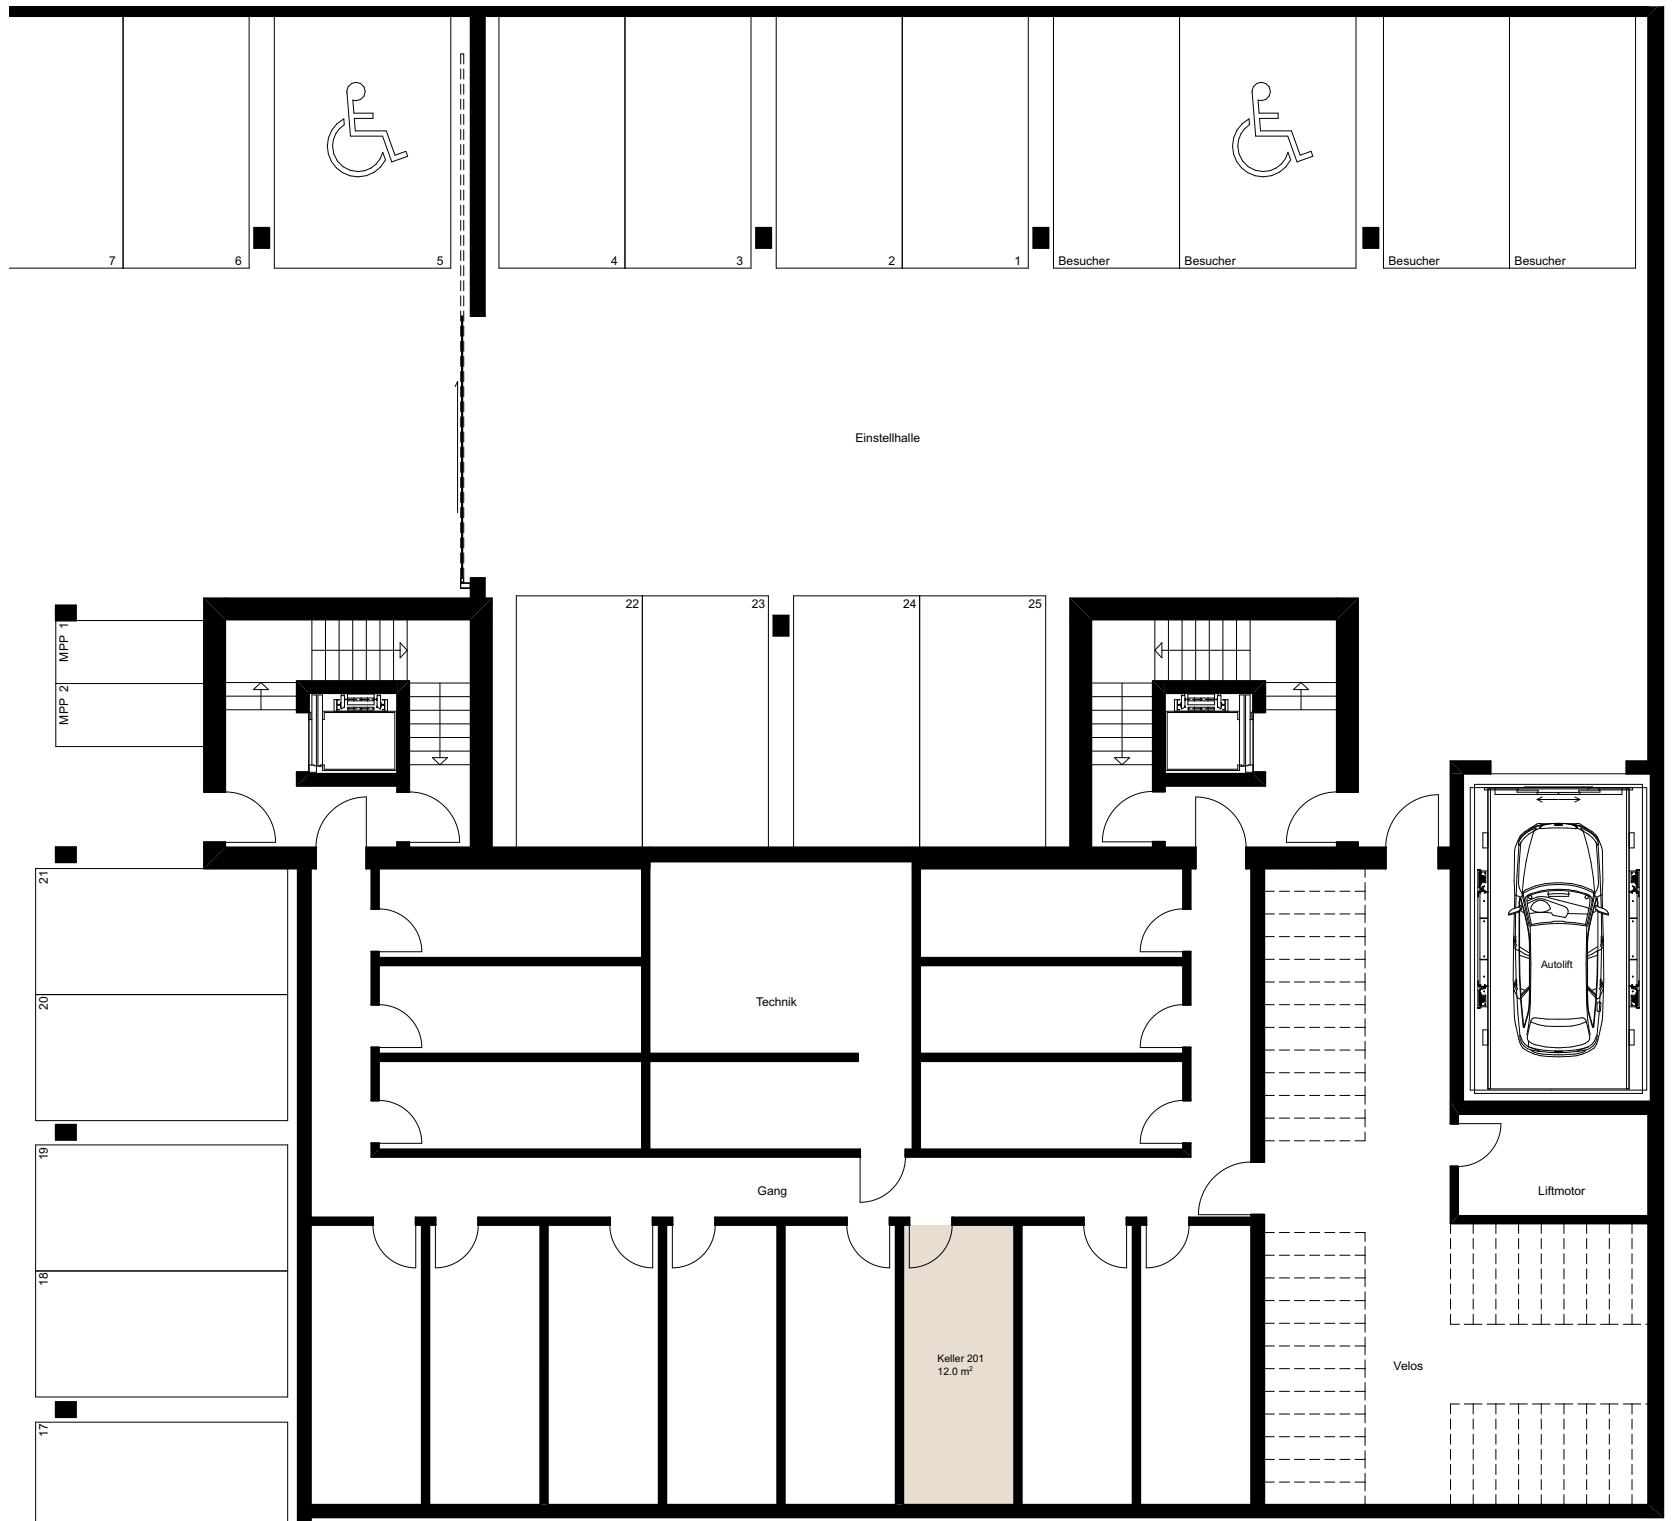

Beratung & Verkauf

ENGEL & VÖLKERS

Engel & Völkers Goldküste
Oberwachtstrasse 6
8700 Küsnacht
Tel +41 43 210 92 30
kuesnacht@engelvoelkers.com