


BRICK  
HOMES  
ZUMIKON




# Garten- wohnung

## 003

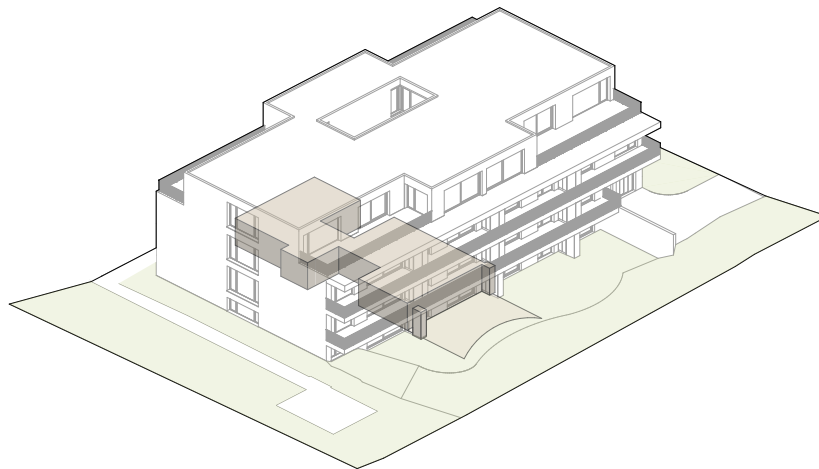

Haus	18
Geschoss	Erdgeschoss
Zimmer	4.5
Wohnfläche*	ca. 113.5 m <sup>2</sup>
Gartenanteil	ca. 61.5 m <sup>2</sup>
davon Sitzplatz	ca. 18.0 m <sup>2</sup>
Keller	ca. 9.0 m <sup>2</sup>


\* Inkl. Innenwänden und Reduit, exkl. Schächten und Aussenwänden

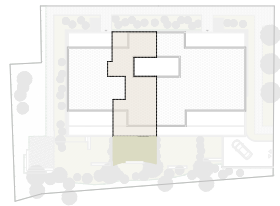


# Garten- wohnung 003

Erdgeschoss


Massstab 1:150

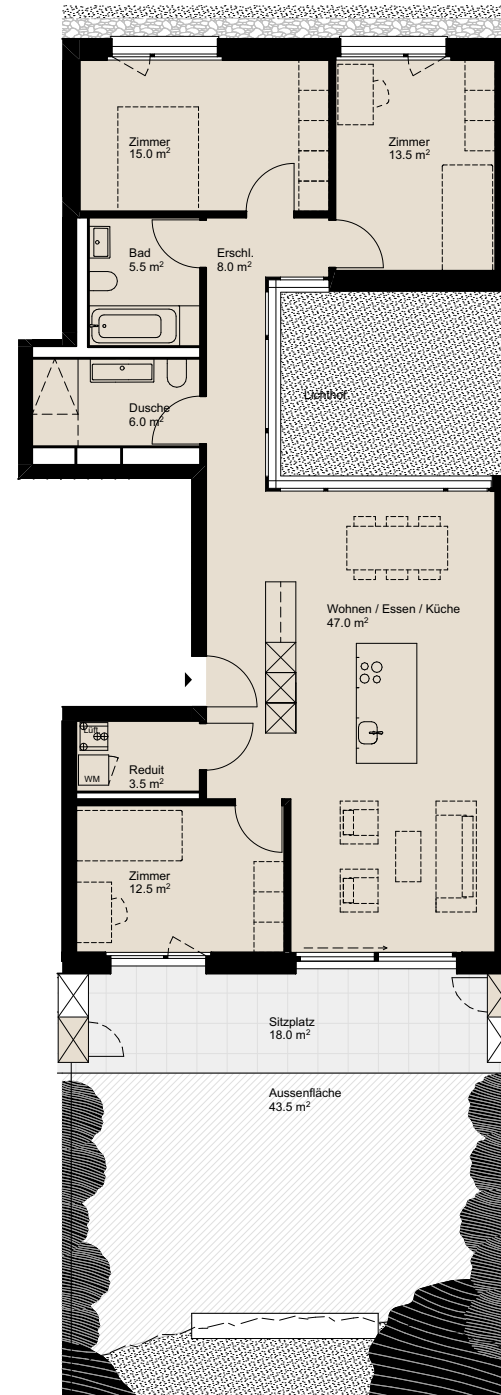

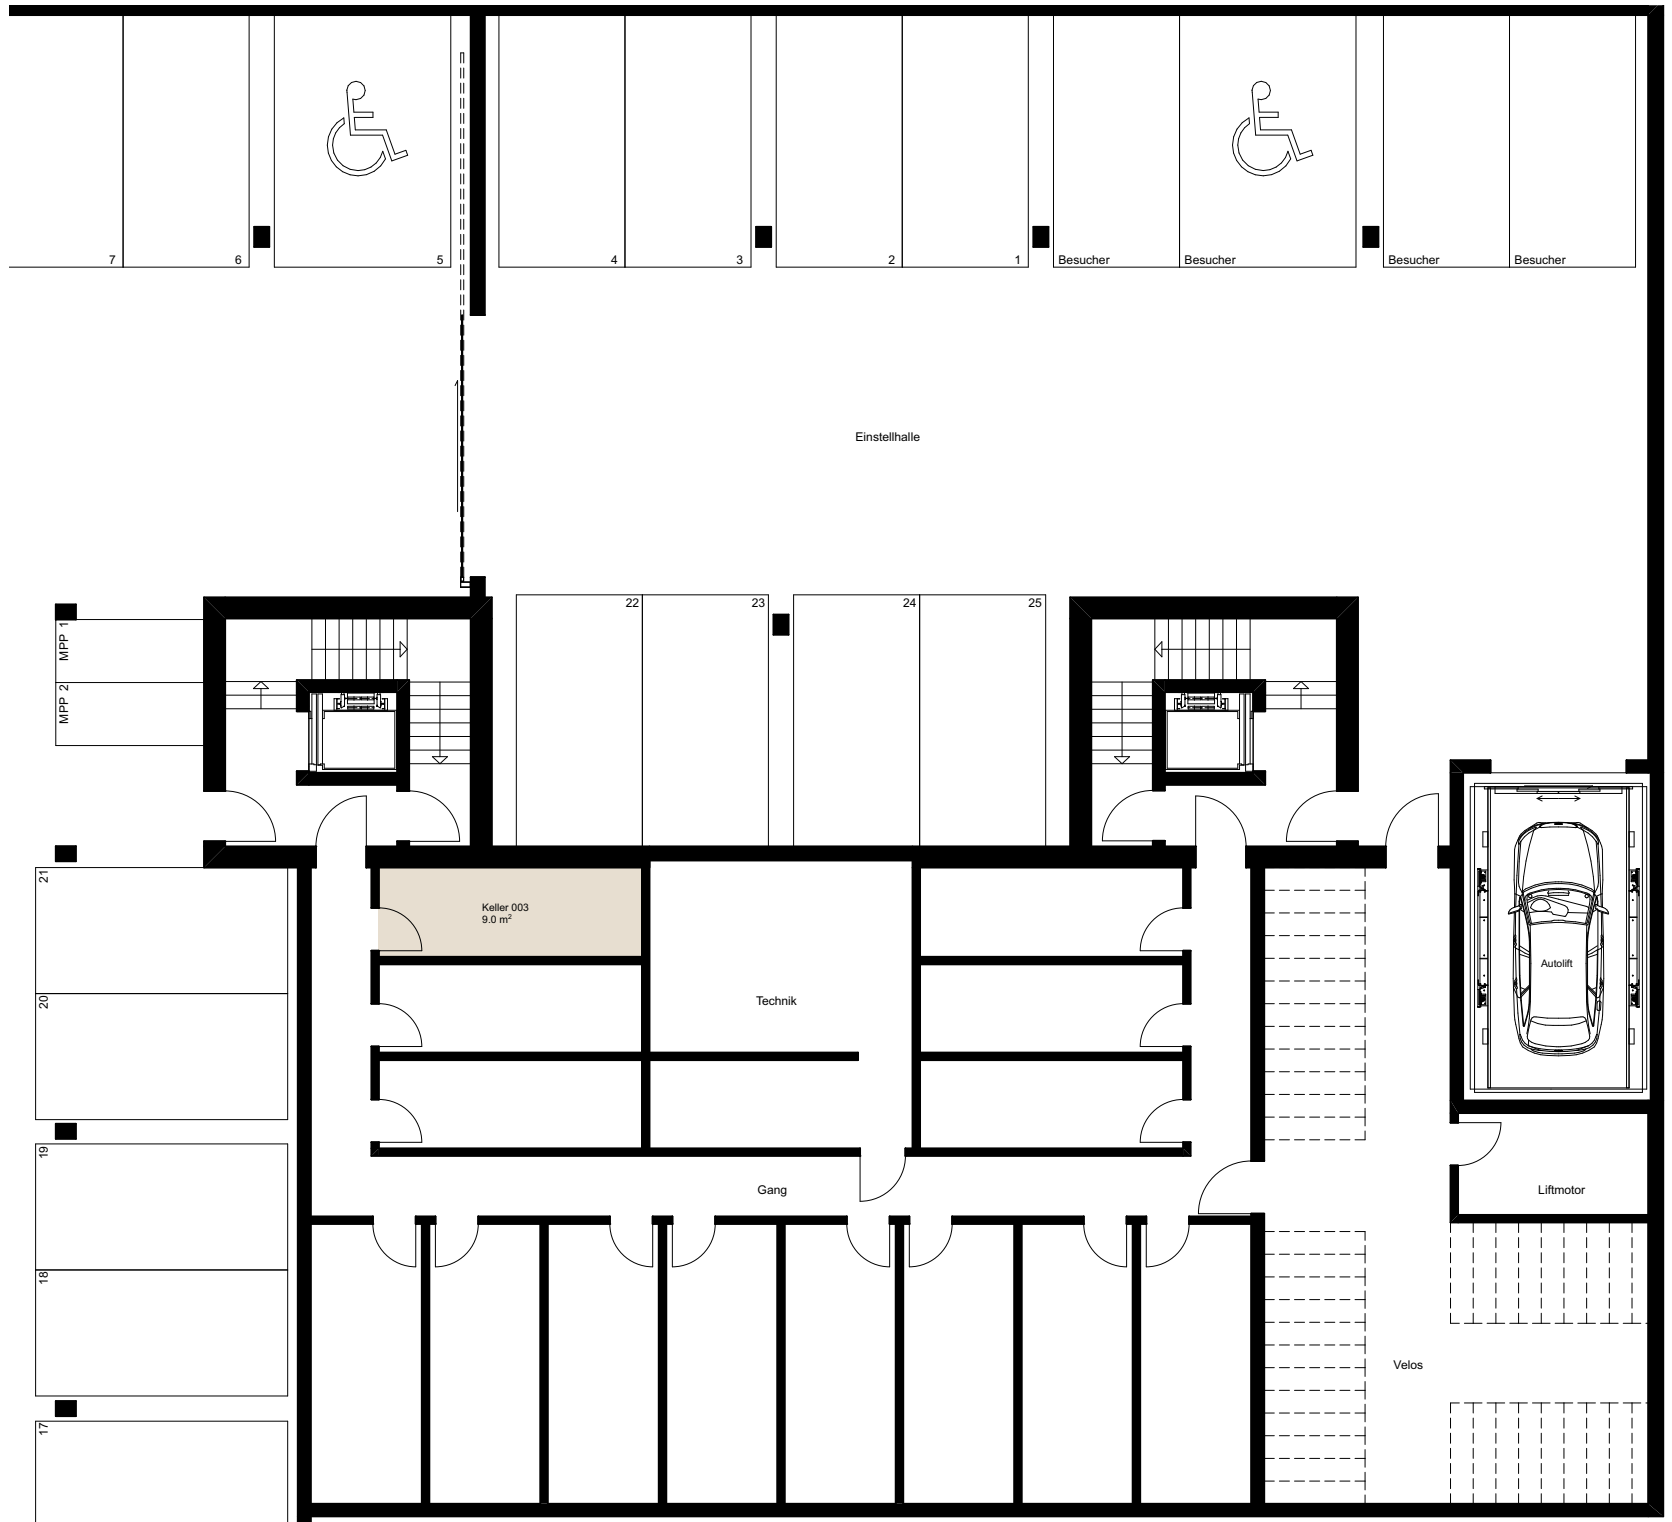

# Garten- wohnung 003

Untergeschoss

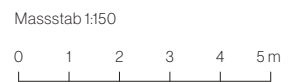

# Beratung & Verkauf

**ENGEL & VÖLKERS**

Engel & Völkers Goldküste  
Oberwachtstrasse 6  
8700 Küsnacht  
Tel +41 43 210 92 30  
[kuesnacht@engelvoelkers.com](mailto:kuesnacht@engelvoelkers.com)

Die Quadratmeter-Angaben in diesen Plänen bezeichnen die Wohnfläche, also die Fläche innerhalb der Wohnung inklusive Innenwänden, exklusive Schächten und Aussenwänden.  
Die effektive Wohnfläche kann von den Angaben in den Plänen abweichen. Änderungen vorbehalten.