


BRICK
HOMES
ZUMIKON



Geschoss- wohnung


103

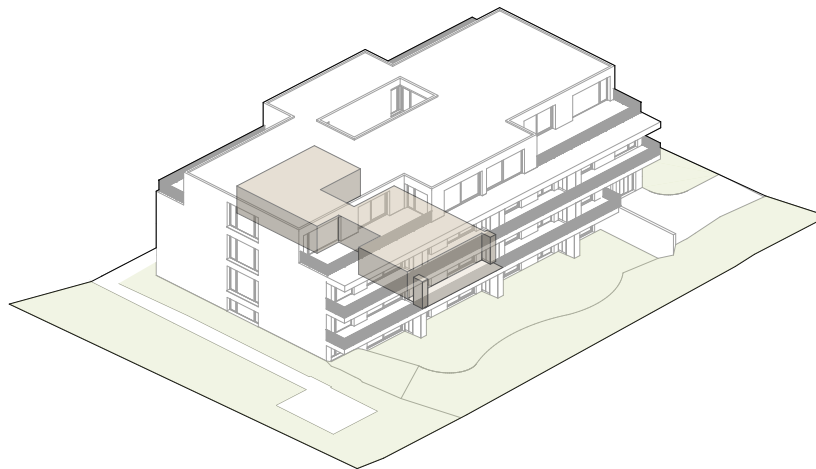

Haus	18
Geschoss	1. Obergeschoss
Zimmer	4.5
Wohnfläche*	ca. 112.0 m ²
Balkon	ca. 16.5 m ²
Keller	ca. 9.0 m ²


* Inkl. Innenwänden und Reduit, exkl. Schächten und Aussenwänden

BRICK
HOMES
ZUMIKON

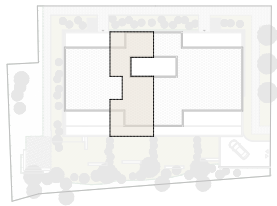


Geschoss- wohnung 103

1.Obergeschoss

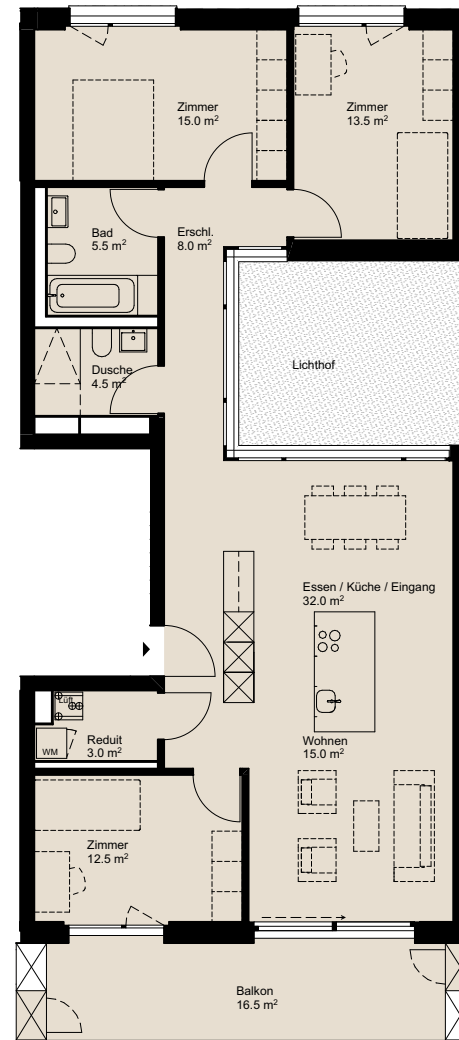

Massstab 1:150



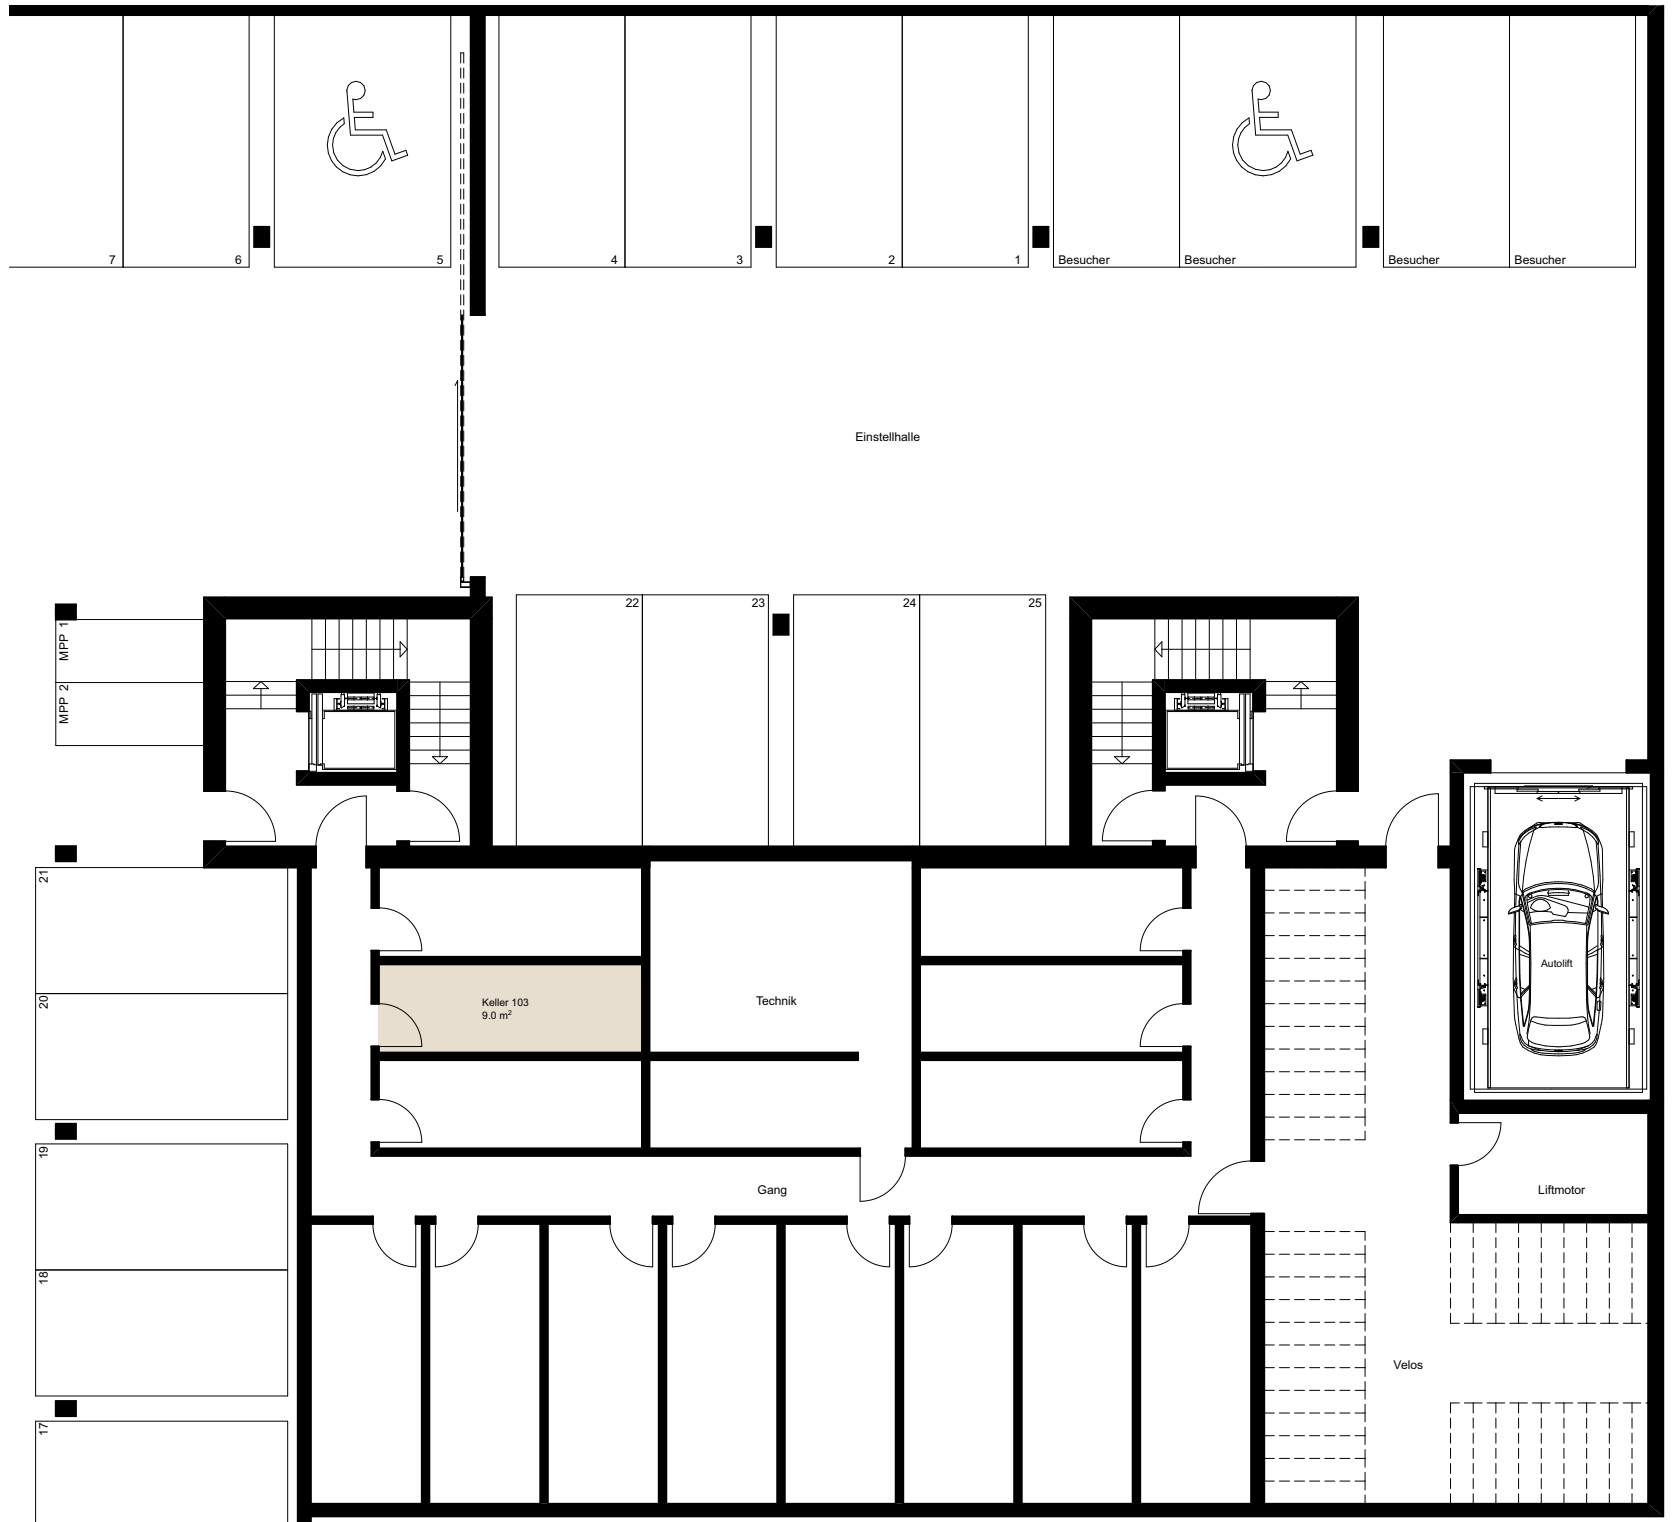

Geschoss- wohnung 103

Untergeschoss

Masstab 1:150



Beratung & Verkauf

ENGEL & VÖLKERS

Engel & Völkers Goldküste
Oberwachtstrasse 6
8700 Küsnacht
Tel +41 43 210 92 30
kuesnacht@engelvoelkers.com

Die Quadratmeter-Angaben in diesen Plänen bezeichnen die Wohnfläche, also die Fläche innerhalb der Wohnung inklusive Innenwänden, exklusive Schächten und Aussenwänden.
Die effektive Wohnfläche kann von den Angaben in den Plänen abweichen. Änderungen vorbehalten.