


BRICK
HOMES
ZUMIKON



Attika- wohnung

302

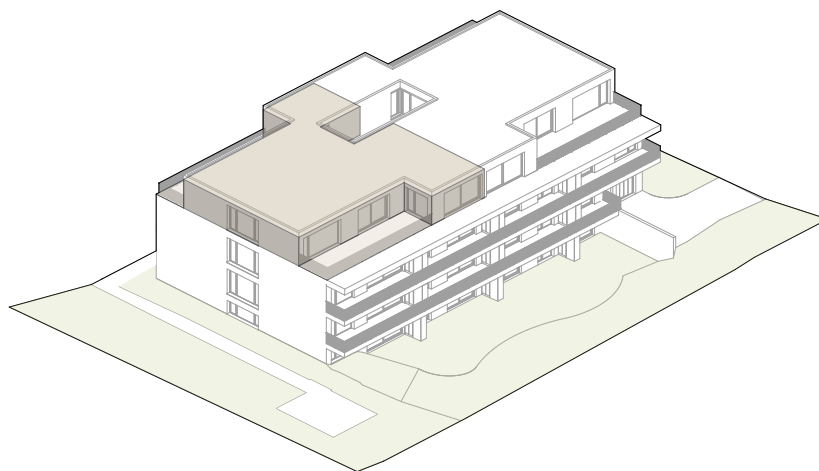

Haus	18
Geschoss	2. Ober- und Attikageschoss
Zimmer	5.5
Wohnfläche*	ca. 204.0 m ²
Terrasse	ca. 71.5 m ²
Keller	ca. 12.0 m ²

* Inkl. Innenwänden und Reduit, exkl. Schächten und Aussenwänden



Attika- wohnung 302


Attikageschoss



Massstab 1:150

0 1 2 3 4 5m



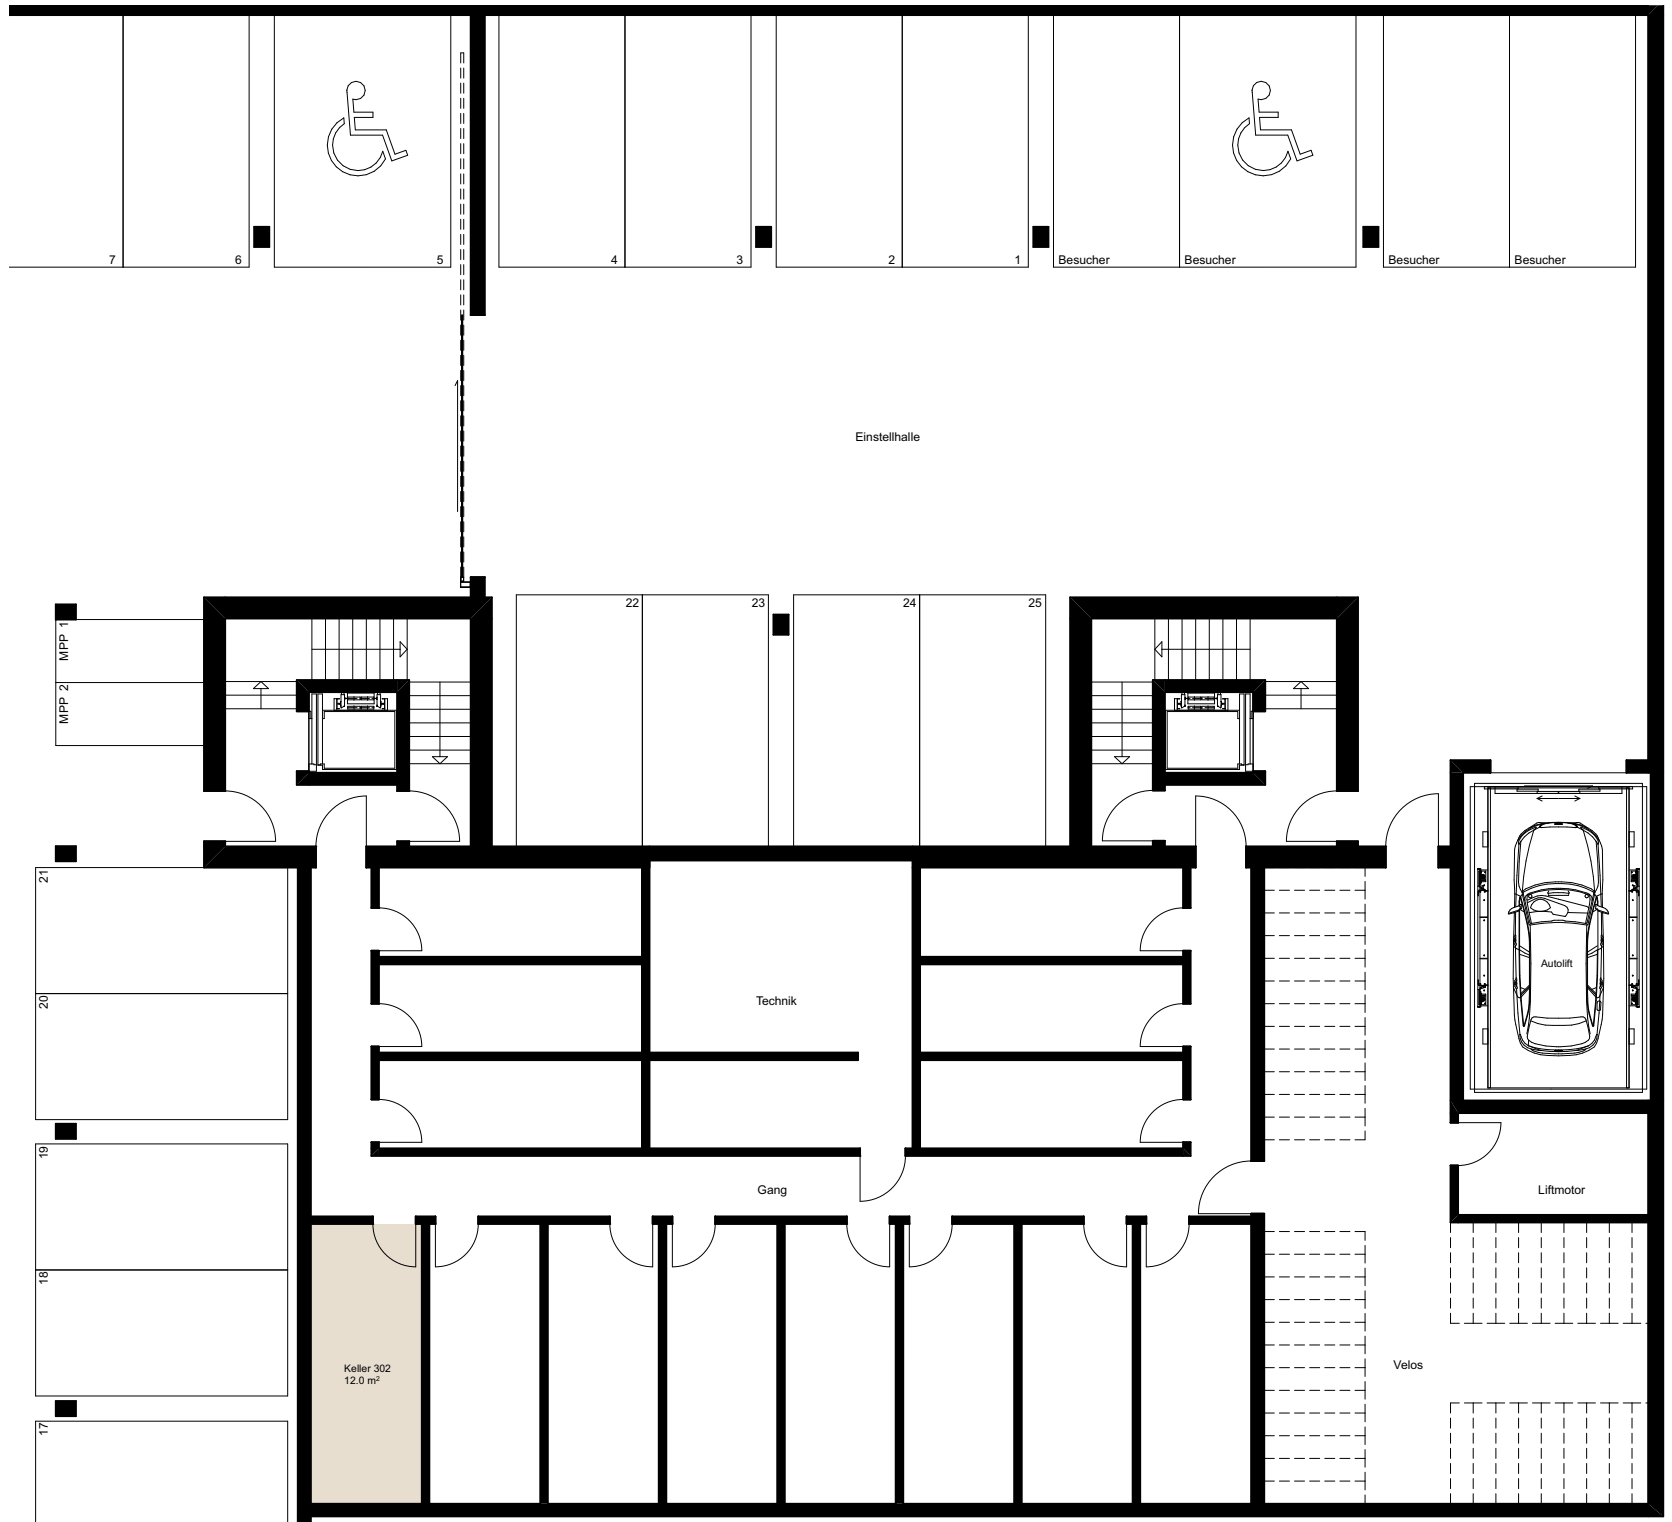

Attika- wohnung 302

Untergeschoss

Masstab 1:150



Beratung & Verkauf

ENGEL & VÖLKERS

Engel & Völkers Goldküste
Oberwachtstrasse 6
8700 Küsnacht
Tel +41 43 210 92 30
kuesnacht@engelvoelkers.com