


BRICK
HOMES
ZUMIKON



Geschoss- wohnung


102

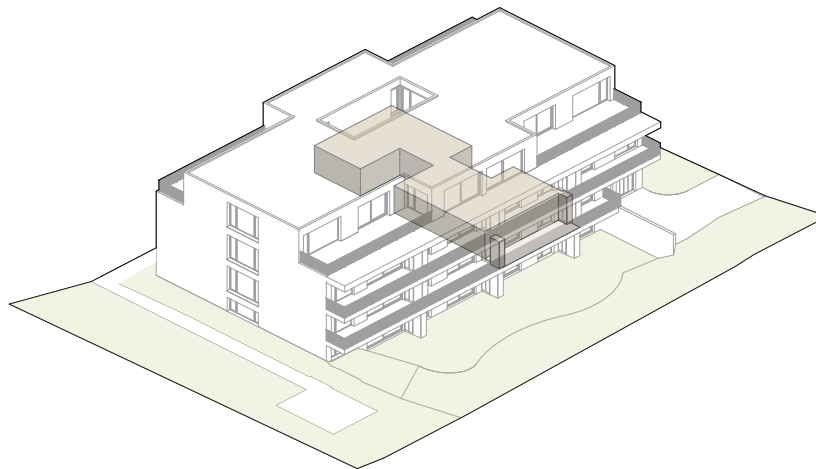

| | |
|-------------|--------------------------|
| Haus | 16 |
| Geschoss | 1. Obergeschoss |
| Zimmer | 4.5 |
| Wohnfläche* | ca. 112.5 m ² |
| Balkon | ca. 16.5 m ² |
| Keller | ca. 12.0 m ² |

* Inkl. Innenwänden und Reduit, exkl. Schächten und Aussenwänden


BRICK
HOMES
ZUMIKON

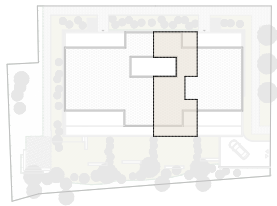


Geschoss- wohnung 102

1.Obergeschoss

Massstab 1:150

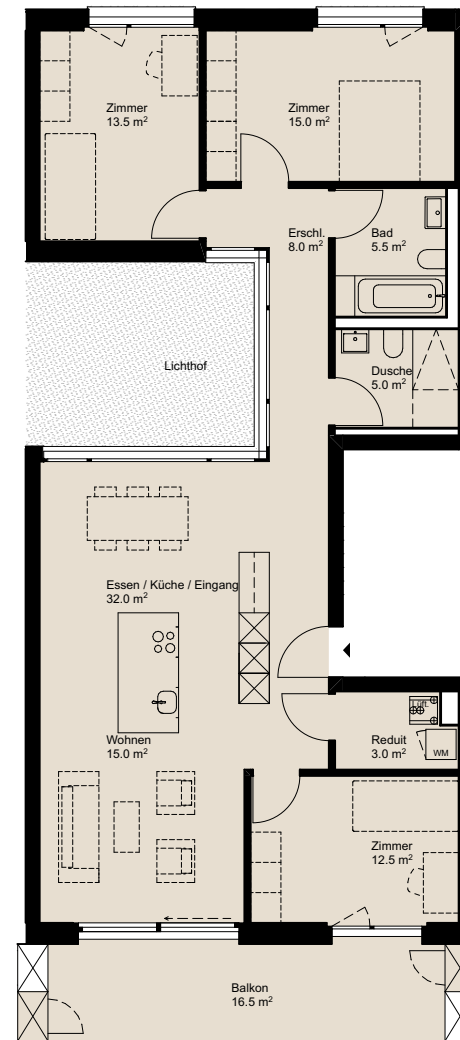

BRICK
HOMES
ZUMIKON

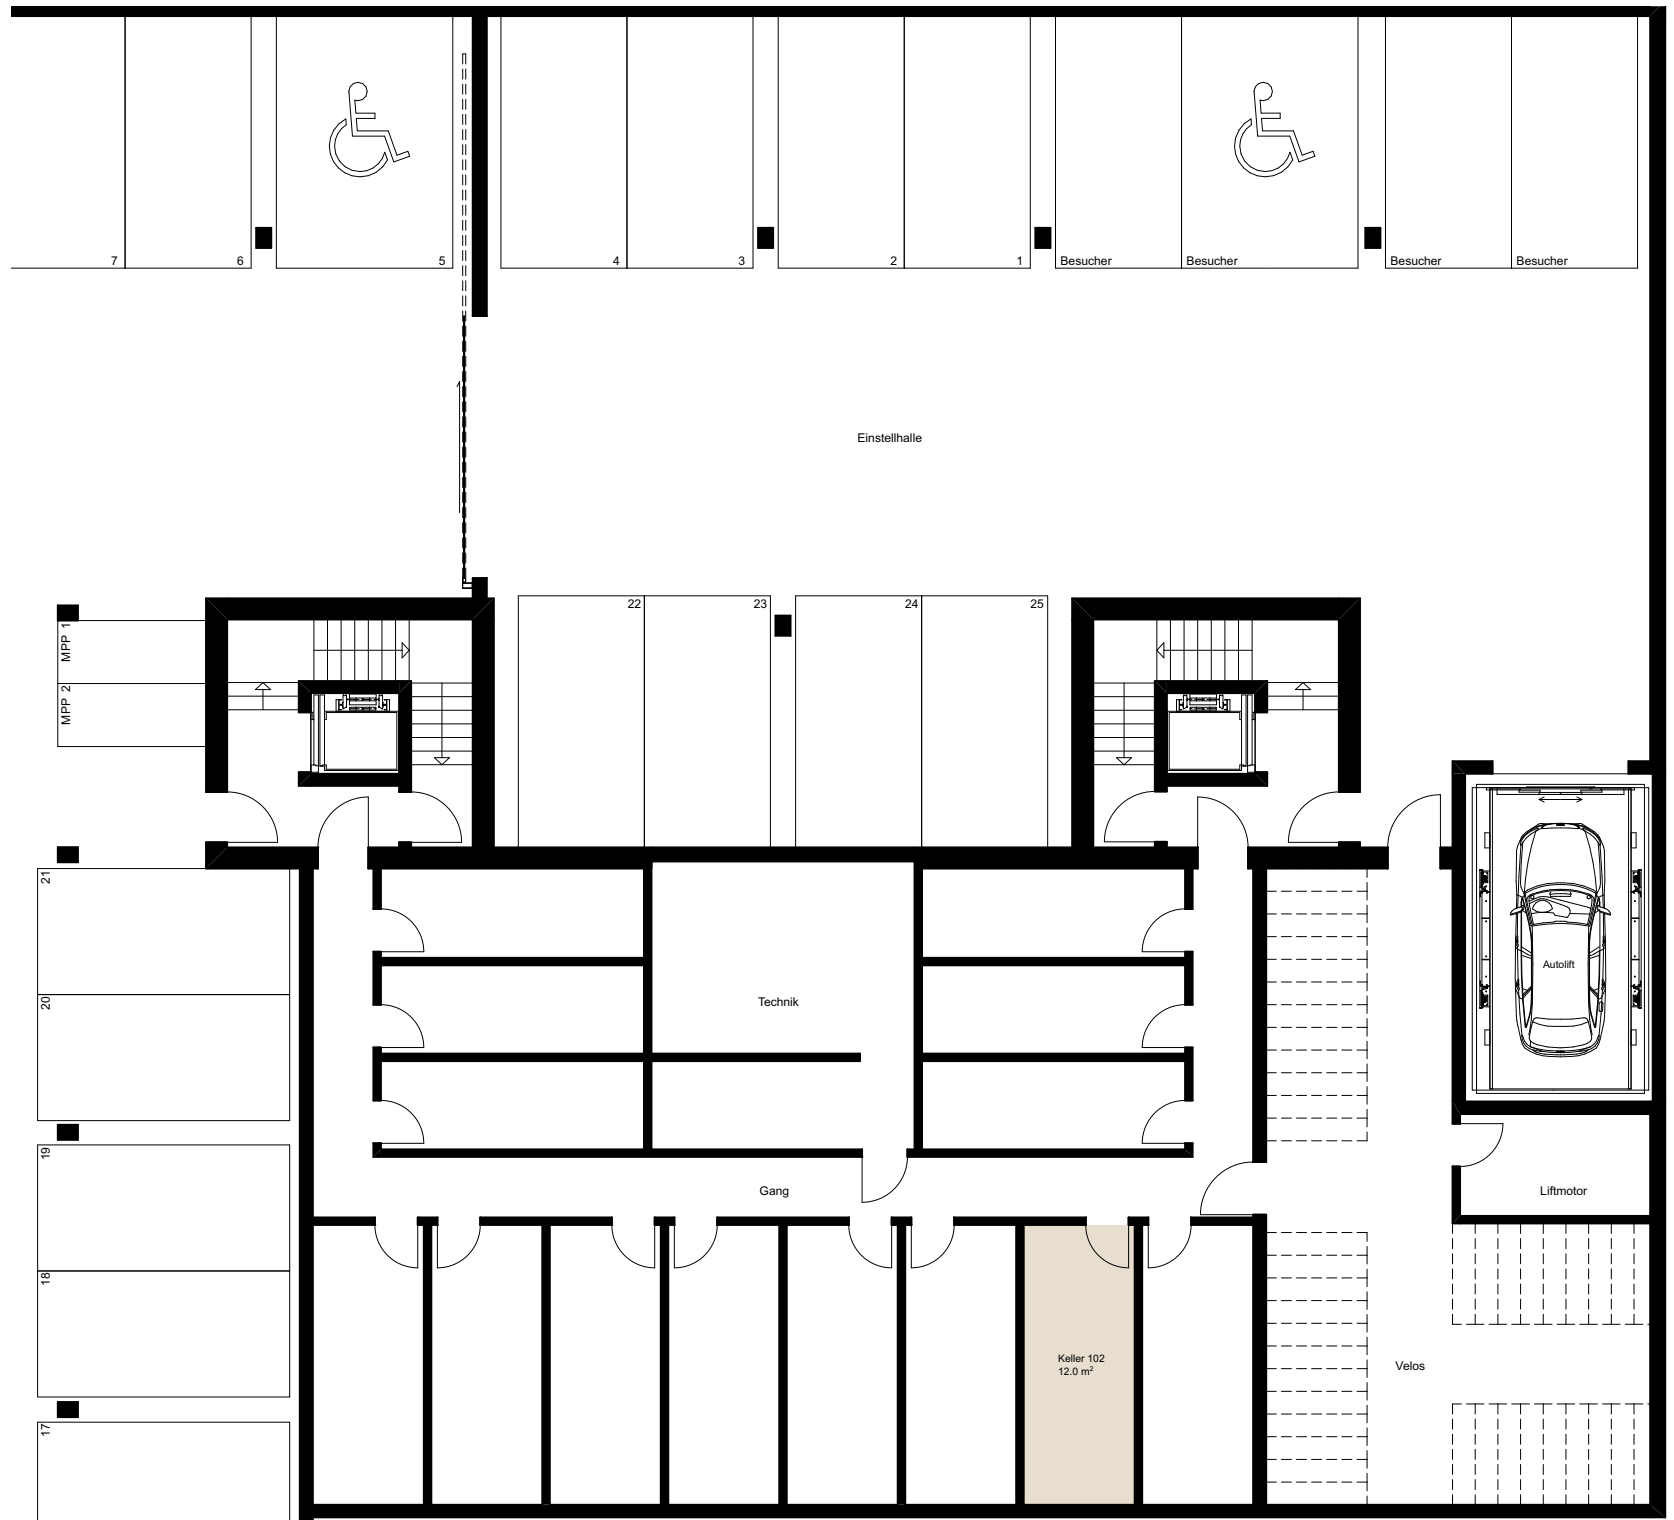

Geschoss- wohnung 102

Untergeschoss

Masstab 1:150



Beratung & Verkauf

ENGEL & VÖLKERS

Engel & Völkers Goldküste
Oberwachtstrasse 6
8700 Küsnacht
Tel +41 43 210 92 30
kuesnacht@engelvoelkers.com